



# WOHNANLAGE GLANZ GRÜNDE FEHRING VERMIETFOLDER

03.03.2020





Architekt DI Erich Paugger Ziviltechniker GmbH  
Staatlich befugter und beeideter Ziviltechniker

**Erich Paugger**  
Architekt, Dipl. Ing.

8350 Fehring, Petzelsdorf 82 / Austria

fon +43 (0) 3155 4406 fax +43 (0) 3155 4406-66  
mobil +43 (0) 664 525 44 65  
architektur@erichpaugger.at  
www.erichpaugger.at



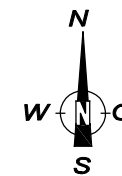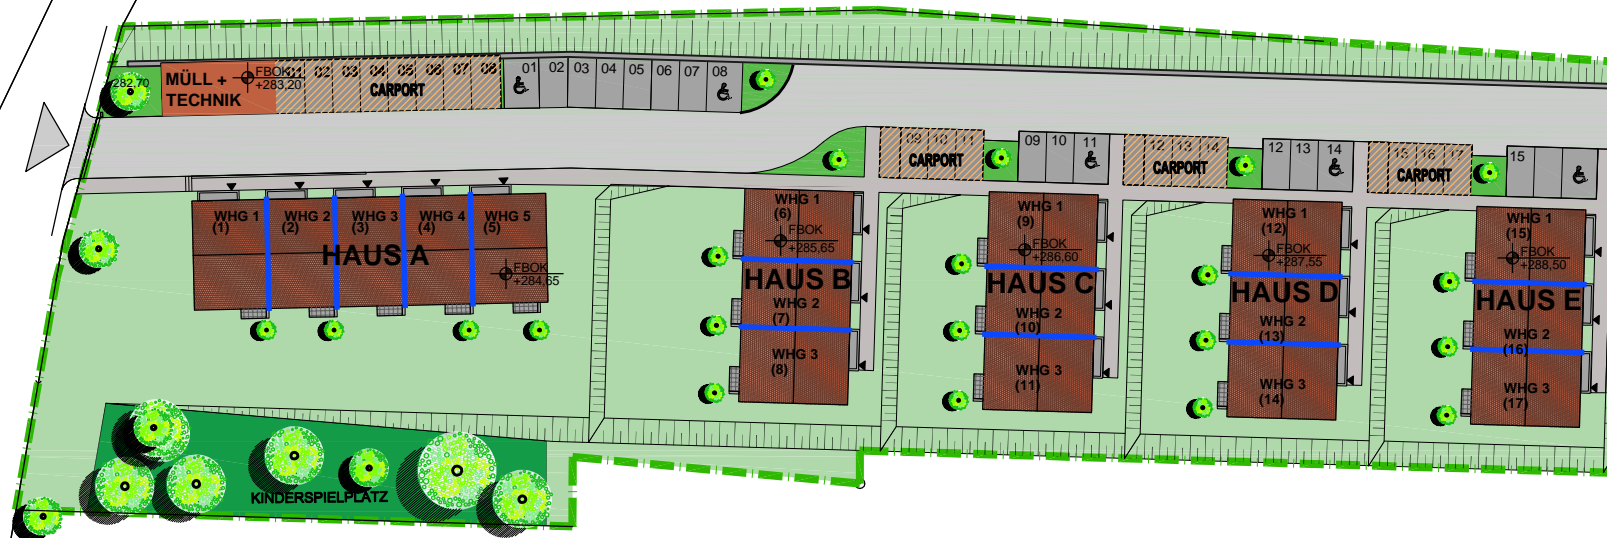

## WOHNANLAGE GLANZ GRÜNDE

### ÜBERSICHT HAUS A - E

M 1:750



Architekt DI Erich Paugger Ziviltechniker GmbH  
Staatlich befugter und beidester Ziviltechniker

Erich Paugger  
 Architekt, Dipl. Ing.



8350 Fehring, Petzelsdorf 82 / Austria

fon +43 (0) 3155 4406 fax +43 (0) 3155 4406-66

mobil +43 (0) 664 525 44 65




architektur@erichpaugger.at

www.erichpaugger.at

# OBERGESCHOSS

# ERDGESCHOSS

# ÜBERSICHT

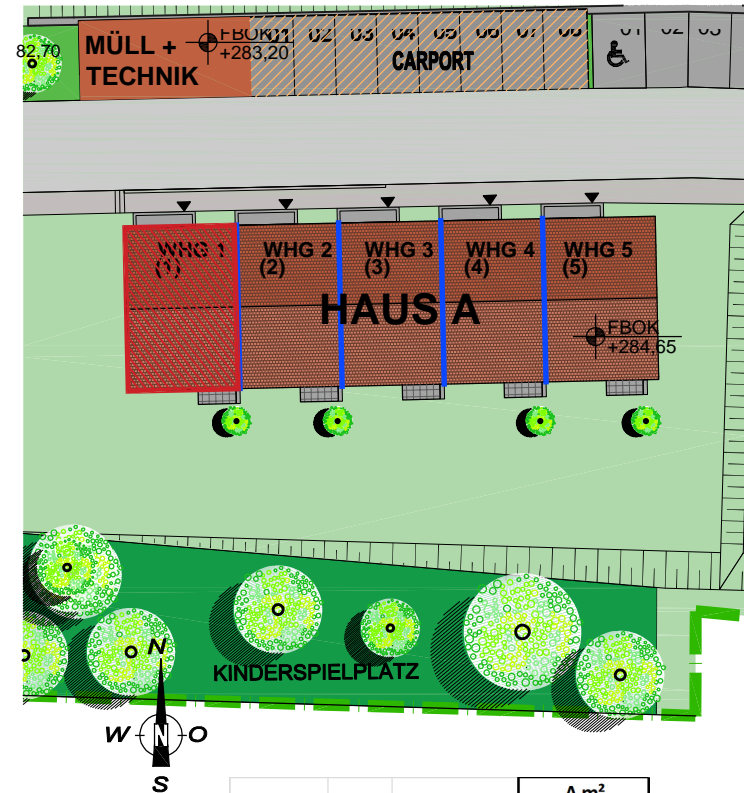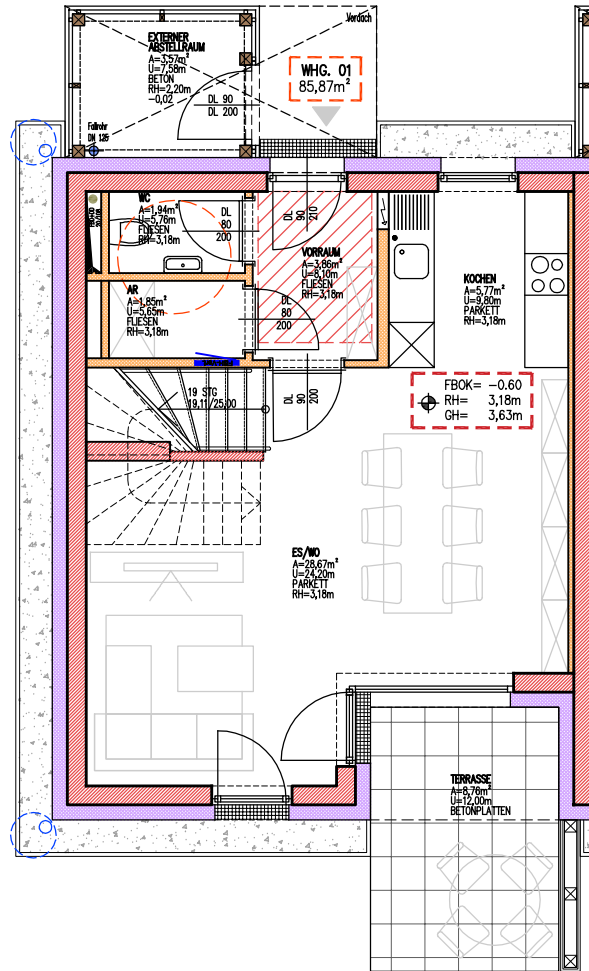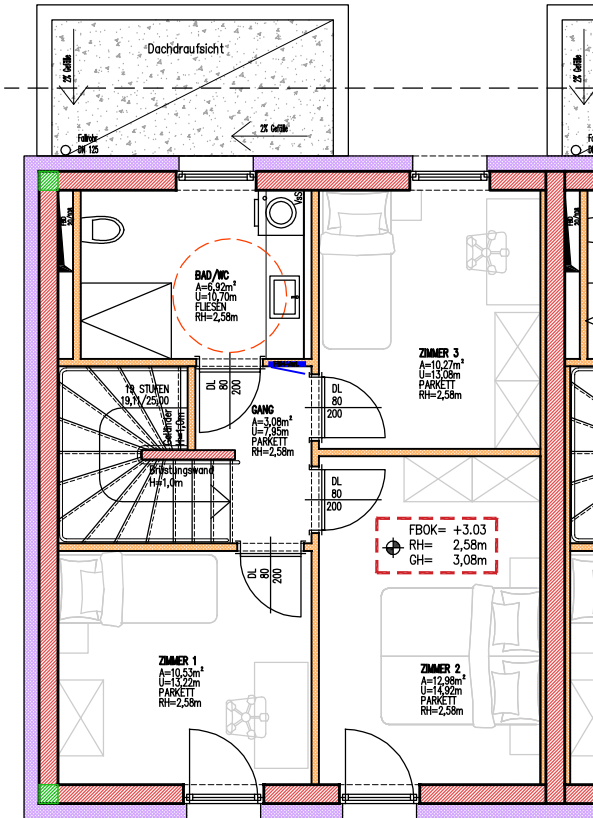

## WOHNUNG 01

- NUTZFLÄCHE: 85,87 m<sup>2</sup>
- TERRASSE 8,76 m<sup>2</sup>
- ABSTELLRAUM 3,57 m<sup>2</sup>

			A m <sup>2</sup>
WHG 01	EG	Vorraum	3,86 m <sup>2</sup>
		AR.	1,85 m <sup>2</sup>
		WC	1,94 m <sup>2</sup>
		Kochen	5,77 m <sup>2</sup>
		Es./Wo.	28,67 m <sup>2</sup>
OG		Gang	3,08 m <sup>2</sup>
		Bad/WC	6,92 m <sup>2</sup>
		Zimmer 1	10,53 m <sup>2</sup>
		Zimmer 2	12,98 m <sup>2</sup>
		Zimmer 3	10,27 m <sup>2</sup>
SUMME			85,87 m <sup>2</sup>

WOHNANLAGE GLANZ GRÜNDE

HAUS A

M 1:100

Architekt DI Erich Paugger Ziviltechniker GmbH  
 Staatlich befugter und beidester Ziviltechniker




Erich Paugger  
 Architekt, Dipl. Ing.

8350 Fehring, Patzelsdorf 82 / Austria  
 fon +43 (0) 3155 4406 fax +43 (0) 3155 4406-66  
 mobil +43 (0) 664 525 44 65  
 architektur@erichpaugger.at  
 www.erichpaugger.at

# OBERGESCHOSS

# ERDGESCHOSS

# ÜBERSICHT

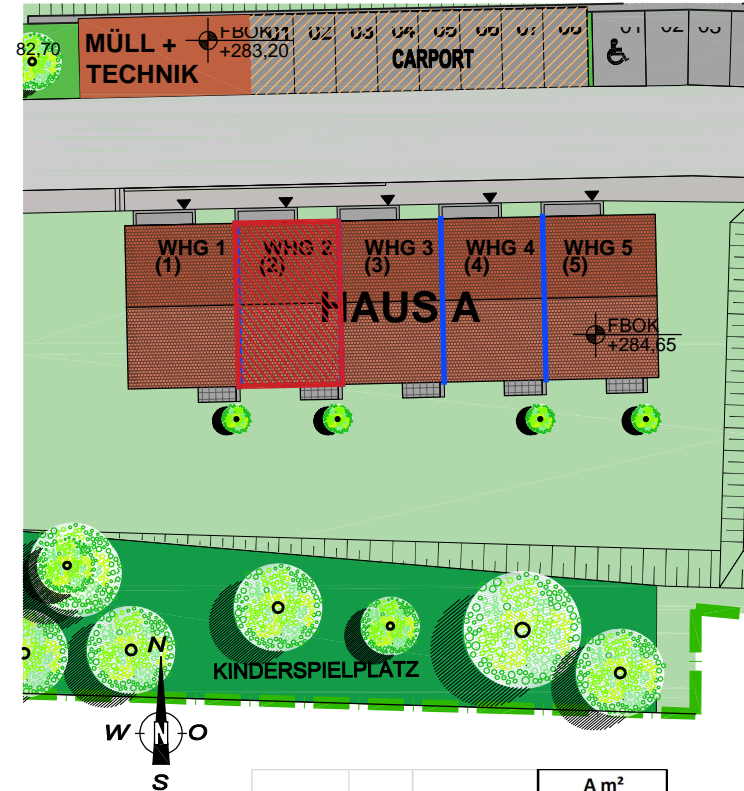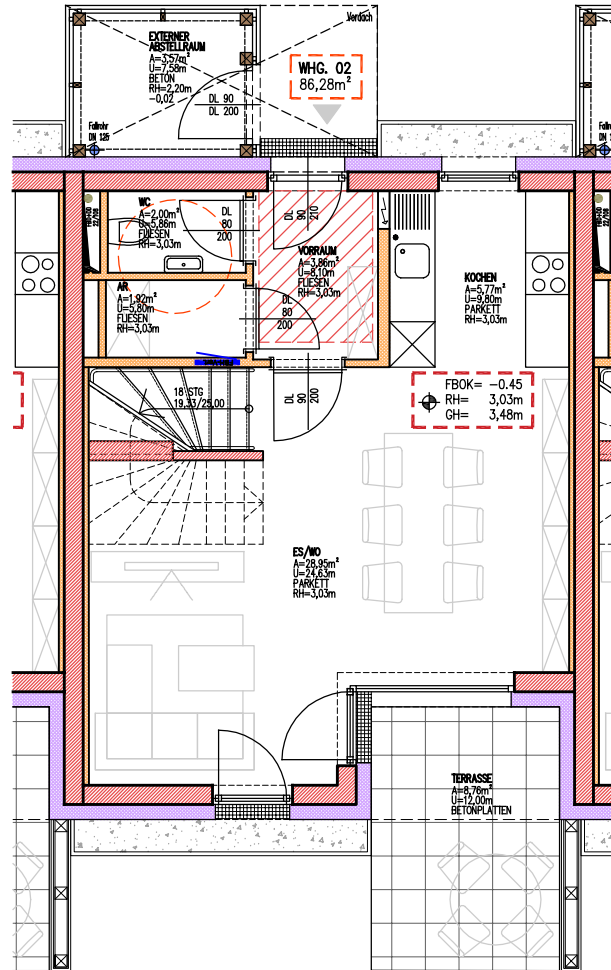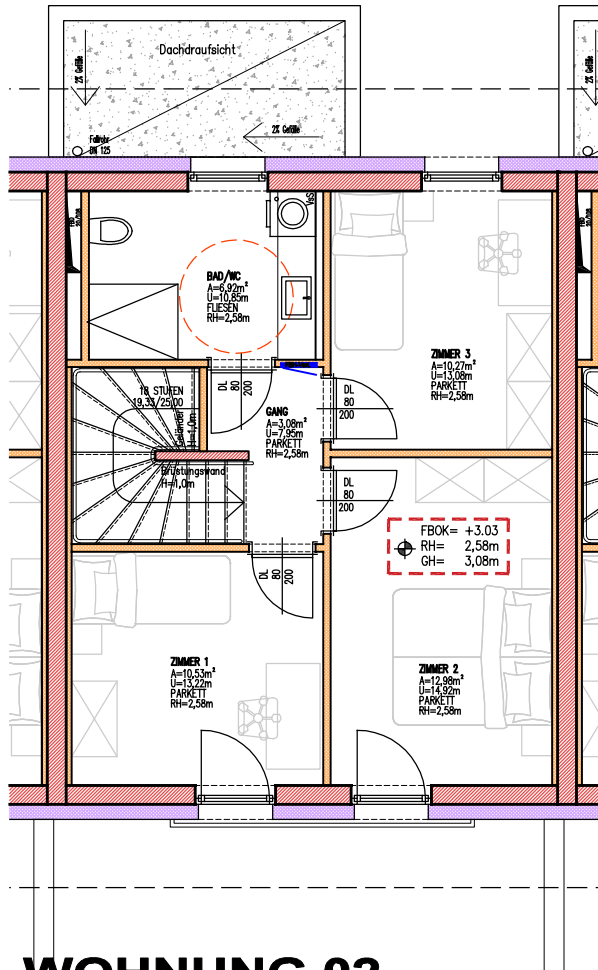

## WOHNUNG 02

- NUTZFLÄCHE: 86,28 m<sup>2</sup>
- TERRASSE 8,76 m<sup>2</sup>
- ABSTELLRAUM 3,57 m<sup>2</sup>

			A m <sup>2</sup>
WHG 02	EG	Vorraum	3,86 m <sup>2</sup>
		AR.	1,92 m <sup>2</sup>
		WC	2,00 m <sup>2</sup>
		Kochen	5,77 m <sup>2</sup>
		Es./Wo.	28,95 m <sup>2</sup>
	OG	Gang	3,08 m <sup>2</sup>
		Bad/WC	6,92 m <sup>2</sup>
		Zimmer 1	10,53 m <sup>2</sup>
		Zimmer 2	12,98 m <sup>2</sup>
		Zimmer 3	10,27 m <sup>2</sup>
		<b>SUMME</b>	<b>86,28 m<sup>2</sup></b>

WOHNANLAGE GLANZ GRÜNDE

HAUS A

M 1:100

Architekt DI Erich Paugger Ziviltechniker GmbH  
 Staatlich befugter und beidester Ziviltechniker

Erich Paugger  
 Architekt, Dipl. Ing.


8350 Fehring, Patzelsdorf 82 / Austria

fon +43 (0) 3155 4406 fax +43 (0) 3155 4406-66  
 mobil +43 (0) 664 525 44 65  
 architektur@erichpaugger.at  
 www.erichpaugger.at

# OBERGESCHOSS



# ERDGESCHOSS

# ÜBERSICHT

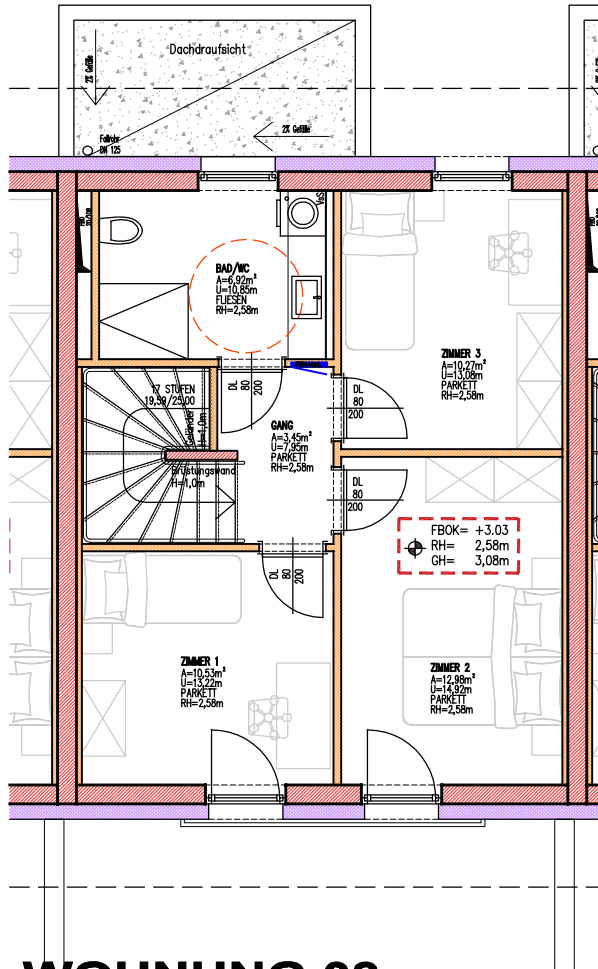

## WOHNUNG 03

- NUTZFLÄCHE: 86,68 m<sup>2</sup>
- TERRASSE 8,76 m<sup>2</sup>
- ABSTELLRAUM 3,57 m<sup>2</sup>

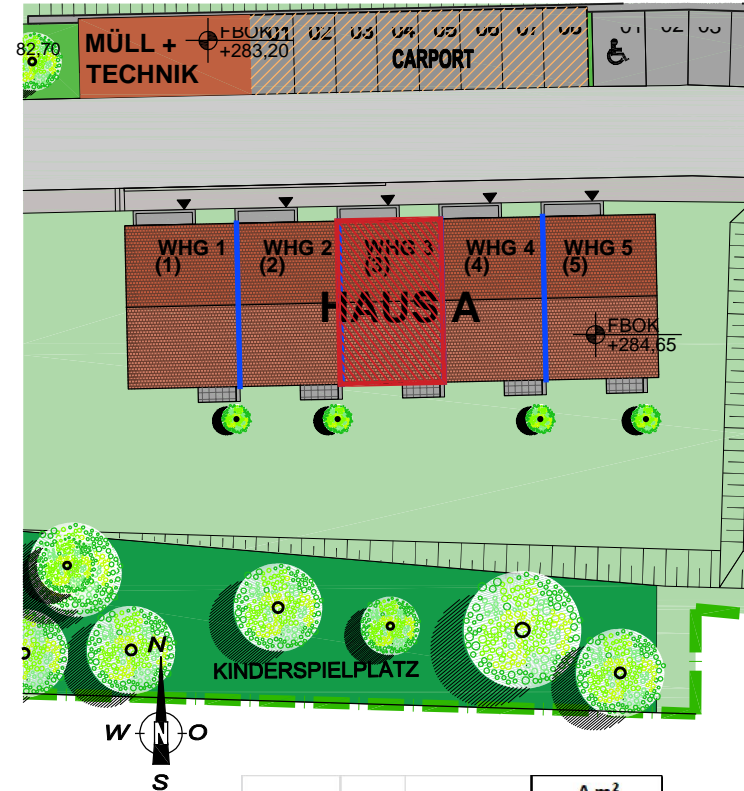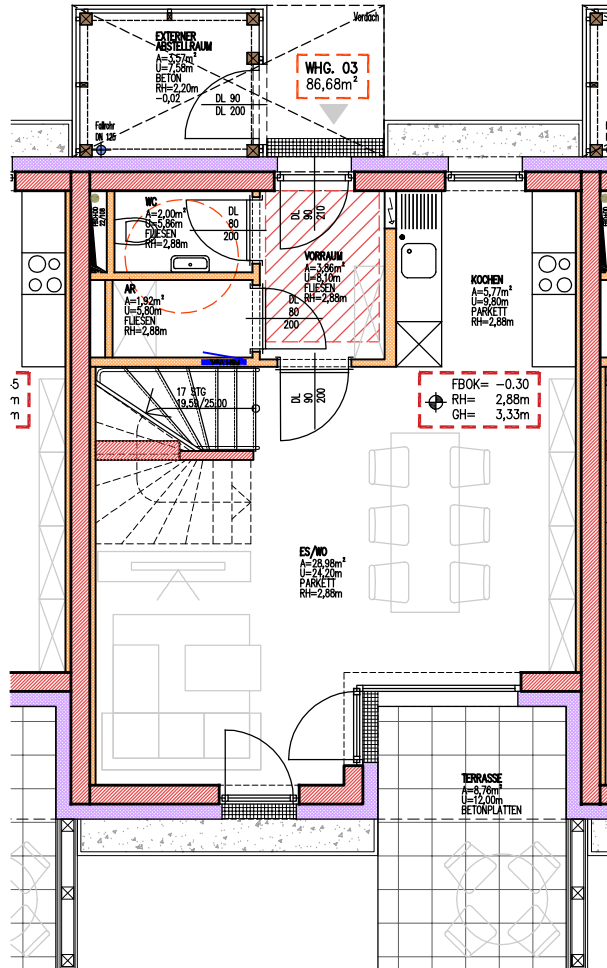

			A m <sup>2</sup>
WHG 03	EG	Vorraum	3,86 m <sup>2</sup>
		AR.	1,92 m <sup>2</sup>
		WC	2,00 m <sup>2</sup>
		Kochen	5,77 m <sup>2</sup>
		Es./Wo.	28,98 m <sup>2</sup>
	OG	Gang	3,45 m <sup>2</sup>
		Bad/WC	6,92 m <sup>2</sup>
		Zimmer 1	10,53 m <sup>2</sup>
		Zimmer 2	12,98 m <sup>2</sup>
		Zimmer 3	10,27 m <sup>2</sup>
<b>SUMME</b>			<b>86,68 m<sup>2</sup></b>

WOHNANLAGE GLANZ GRÜNDE

HAUS A

M 1:100

Architekt DI Erich Paugger Ziviltechniker GmbH  
 Staatlich befugter und beidester Ziviltechniker




Erich Paugger  
 Architekt, Dipl. Ing.

8350 Fehring, Patzelsdorf 82 / Austria  
 fon +43 (0) 3155 4406 fax +43 (0) 3155 4406-66  
 mobil +43 (0) 664 525 44 65  
 architektur@erichpaugger.at  
 www.erichpaugger.at

# OBERGESCHOSS

# ERDGESCHOSS

# ÜBERSICHT

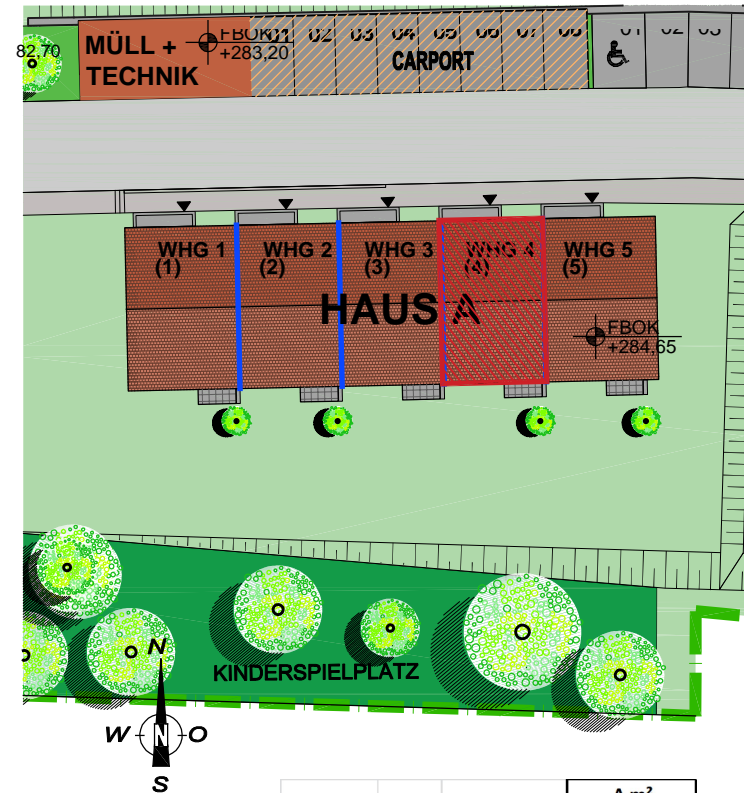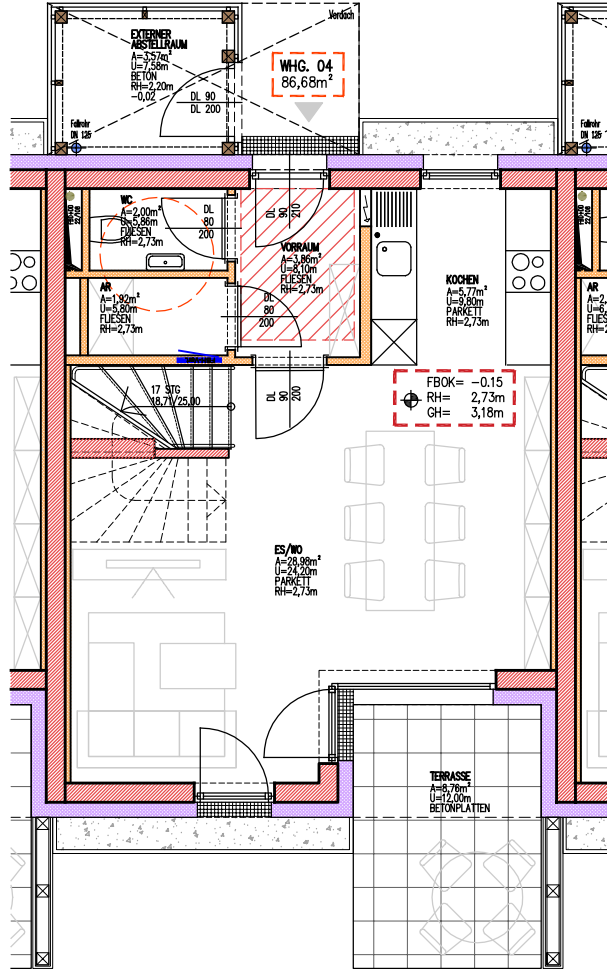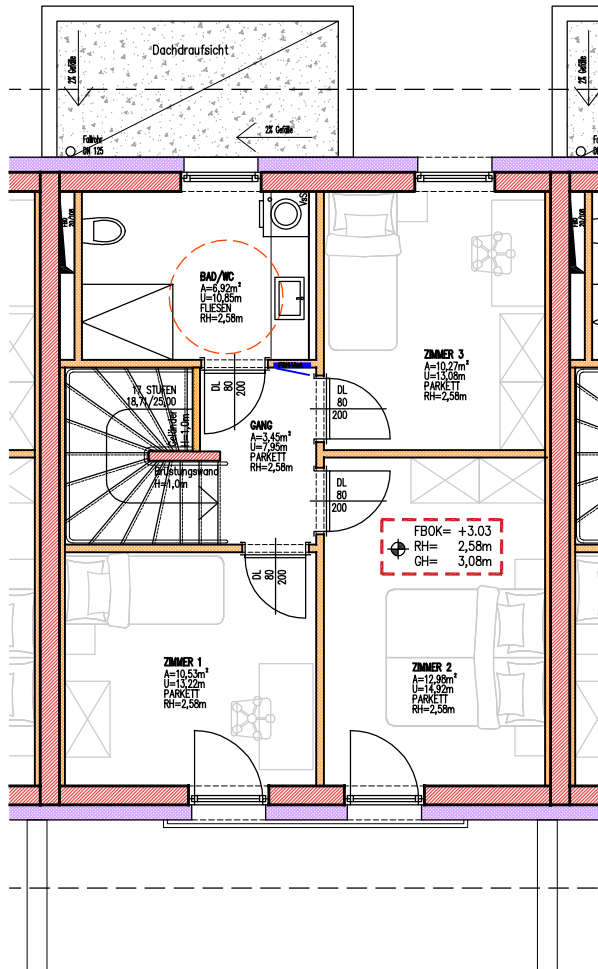

## WOHNUNG 04

- NUTZFLÄCHE: 86,68 m<sup>2</sup>
- TERRASSE 8,76 m<sup>2</sup>
- ABSTELLRAUM 3,57 m<sup>2</sup>

			A m <sup>2</sup>
WHG 04	EG	Vorraum	3,86 m <sup>2</sup>
		AR.	1,92 m <sup>2</sup>
		WC	2,00 m <sup>2</sup>
		Kochen	5,77 m <sup>2</sup>
		Es./Wo.	28,98 m <sup>2</sup>
OG		Gang	3,45 m <sup>2</sup>
		Bad/WC	6,92 m <sup>2</sup>
		Zimmer 1	10,53 m <sup>2</sup>
		Zimmer 2	12,98 m <sup>2</sup>
		Zimmer 3	10,27 m <sup>2</sup>
SUMME			86,68 m <sup>2</sup>

WOHNANLAGE GLANZ GRÜNDE

HAUS A

M 1:100

Architekt DI Erich Paugger Ziviltechniker GmbH  
 Staatlich befugter und beidester Ziviltechniker




Erich Paugger  
 Architekt, Dipl. Ing.

8350 Fehring, Patzelsdorf 82 / Austria  
 fon +43 (0) 3155 4406 fax +43 (0) 3155 4406-66  
 mobil +43 (0) 664 525 44 65  
 architektur@erichpaugger.at  
 www.erichpaugger.at

# OBERGESCHOSS

# ERDGESCHOSS

# ÜBERSICHT

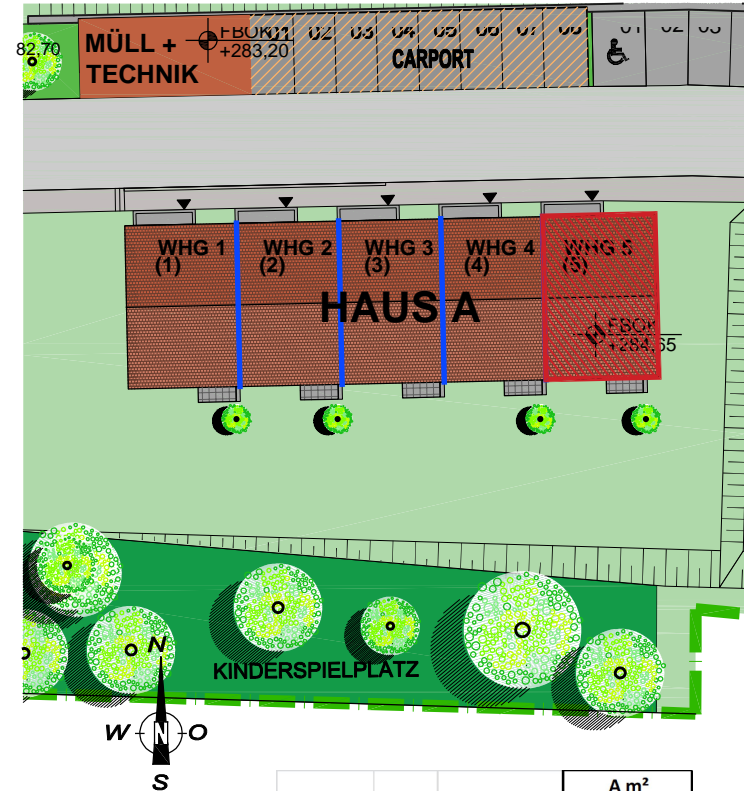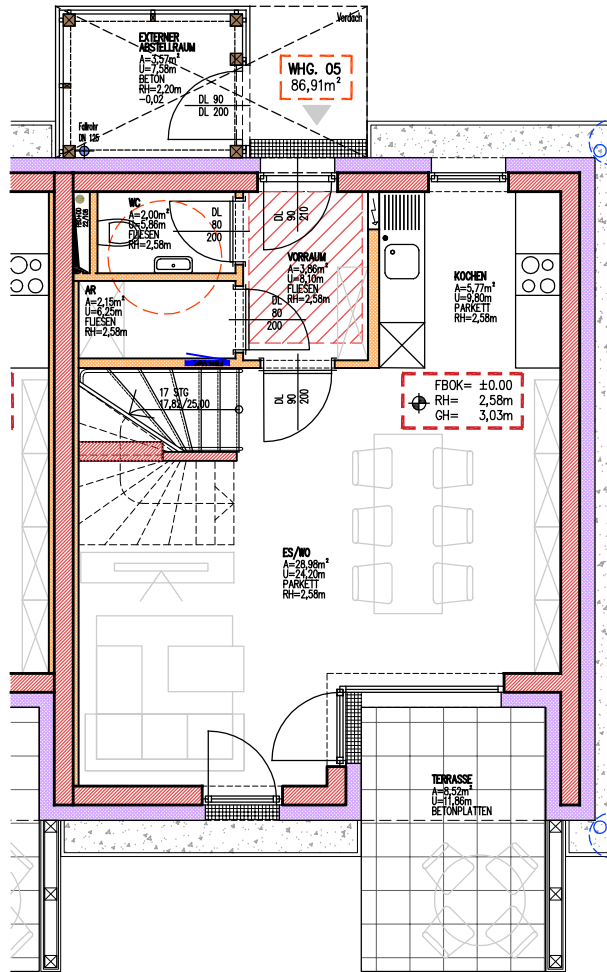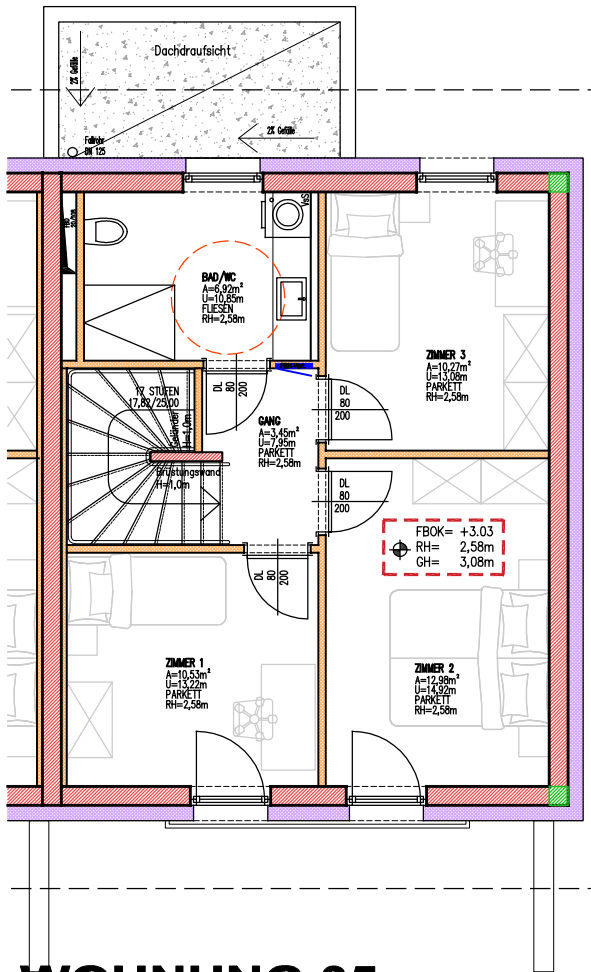

## WOHNUNG 05

- NUTZFLÄCHE: 86,91 m<sup>2</sup>
- TERRASSE 8,76 m<sup>2</sup>
- ABSTELLRAUM 3,57 m<sup>2</sup>

			A m <sup>2</sup>
WHG 05	EG	Vorraum	3,86 m <sup>2</sup>
		AR.	2,15 m <sup>2</sup>
		WC	2,00 m <sup>2</sup>
		Kochen	5,77 m <sup>2</sup>
		Es./Wo.	28,98 m <sup>2</sup>
	OG	Gang	3,45 m <sup>2</sup>
		Bad/WC	6,92 m <sup>2</sup>
		Zimmer 1	10,53 m <sup>2</sup>
		Zimmer 2	12,98 m <sup>2</sup>
		Zimmer 3	10,27 m <sup>2</sup>
SUMME			86,91 m <sup>2</sup>

WOHNANLAGE GLANZ GRÜNDE

HAUS A


M 1:100

Architekt DI Erich Paugger Ziviltechniker GmbH  
 Staatlich befugter und beidester Ziviltechniker

Erich Paugger  
 Architekt, Dipl. Ing.

8350 Fehring, Patzelsdorf 82 / Austria  
 fon +43 (0) 3155 4406 fax +43 (0) 3155 4406-66  
 mobil +43 (0) 664 525 44 65  
 architektur@erichpaugger.at  
 www.erichpaugger.at


# OBERGESCHOSS

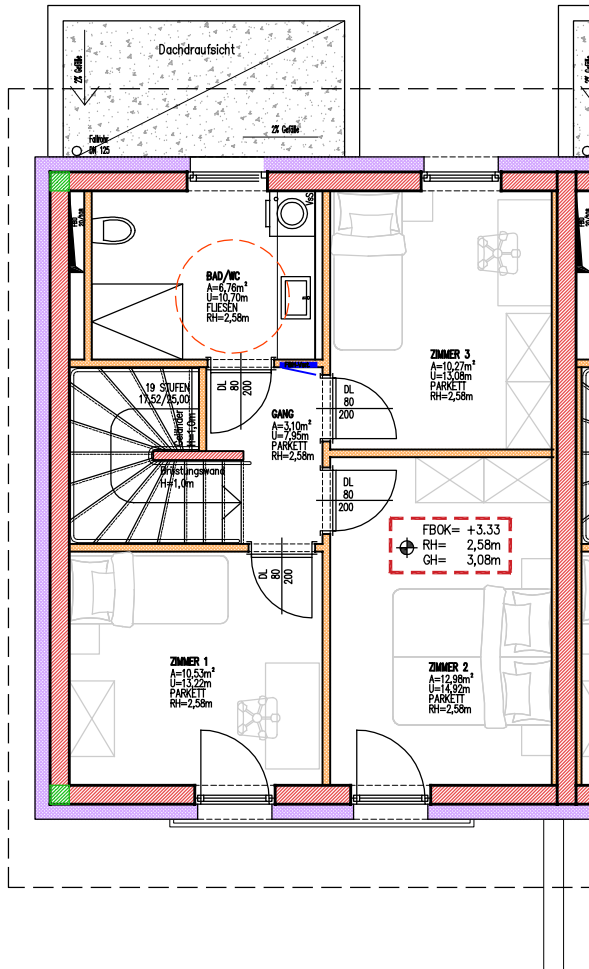



## WOHNUNG 01

- NUTZFLÄCHE: 85,73 m<sup>2</sup>
- TERRASSE 8,76 m<sup>2</sup>
- ABSTELLRAUM 3,57 m<sup>2</sup>

# ERDGESCHOSS

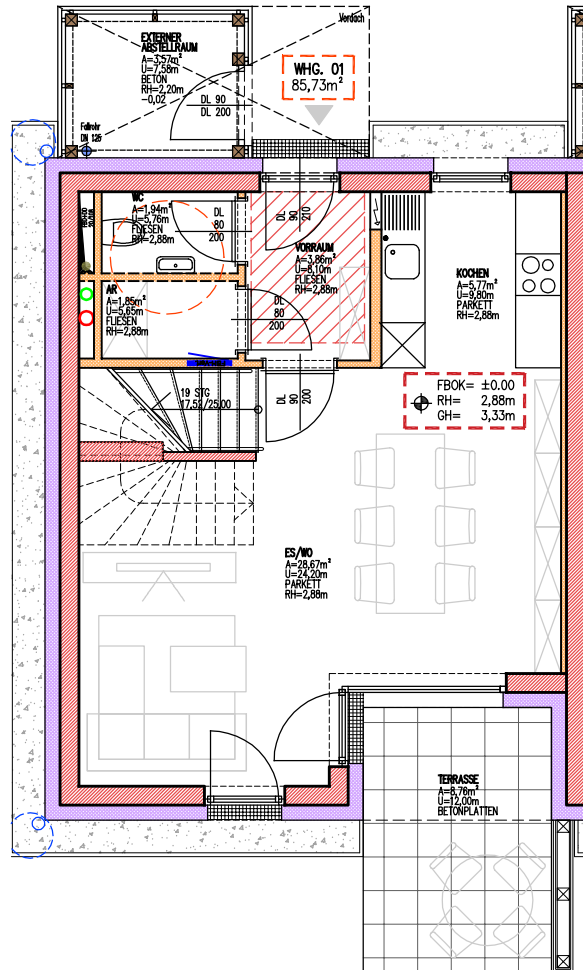

# ÜBERSICHT

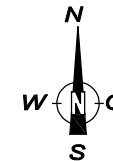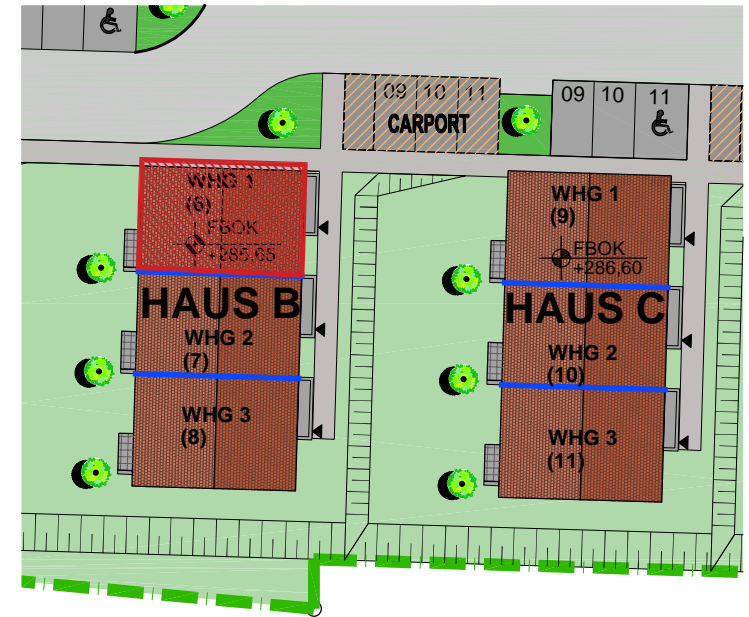

			A m <sup>2</sup>
WHG 01	EG	Vorraum	3,86 m <sup>2</sup>
		AR.	1,85 m <sup>2</sup>
		WC	1,94 m <sup>2</sup>
		Kochen	5,77 m <sup>2</sup>
		Es./Wo.	28,67 m <sup>2</sup>
OG		Gang	3,10 m <sup>2</sup>
		Bad/WC	6,76 m <sup>2</sup>
		Zimmer 1	10,53 m <sup>2</sup>
		Zimmer 2	12,98 m <sup>2</sup>
		Zimmer 3	10,27 m <sup>2</sup>
SUMME			85,73 m <sup>2</sup>

## WOHNANLAGE GLANZ GRÜNDE

### HAUS B

M 1:100



Architekt DI Erich Paugger Ziviltechniker GmbH  
Staatlich befugter und beidester Ziviltechniker

Erich Paugger  
Architekt, Dipl. Ing.




8350 Fehring, Patzelsdorf 82 / Austria

fon +43 (0) 3155 4406 fax +43 (0) 3155 4406-66  
mobil +43 (0) 664 525 44 65  
architektur@erichpaugger.at  
www.erichpaugger.at




# OBERGESCHOSS

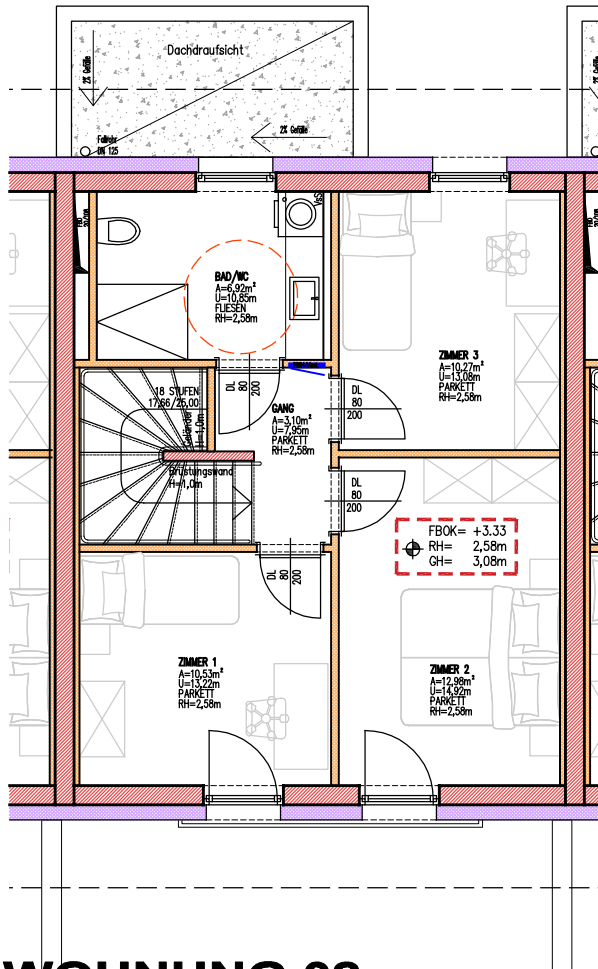



## WOHNUNG 02

- NUTZFLÄCHE: 86,30 m<sup>2</sup>
- TERRASSE 8,76 m<sup>2</sup>
- ABSTELLRAUM 3,57 m<sup>2</sup>

# ERDGESCHOSS

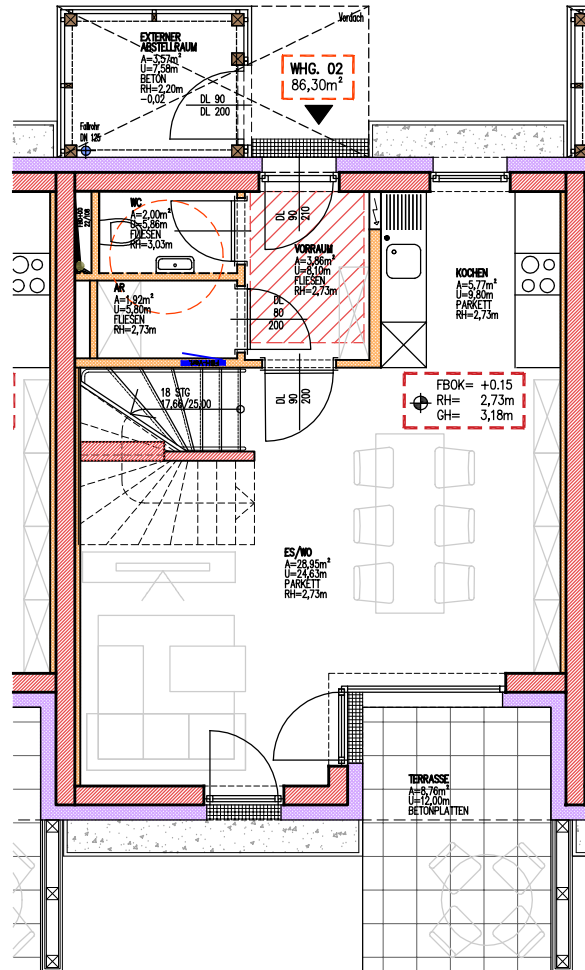

# ÜBERSICHT

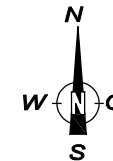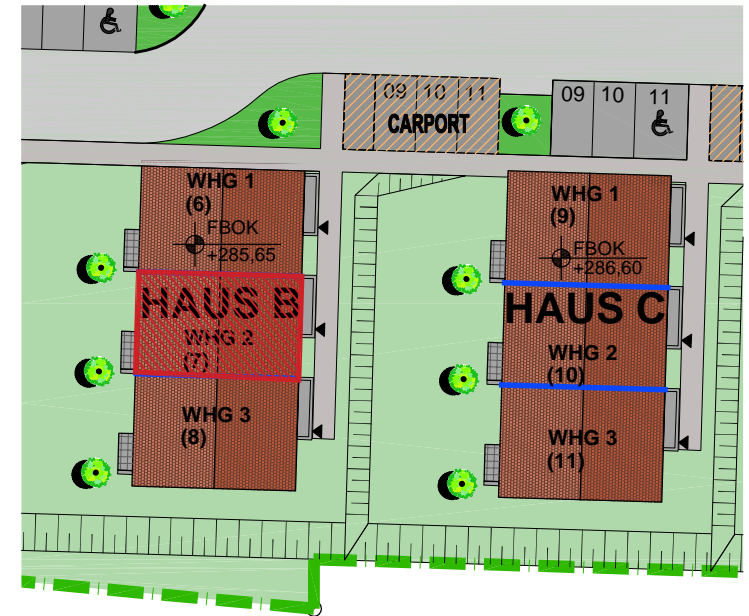

			A m <sup>2</sup>
WHG 02	EG	Vorraum	3,86 m <sup>2</sup>
		AR.	1,92 m <sup>2</sup>
		WC	2,00 m <sup>2</sup>
		Kochen	5,77 m <sup>2</sup>
		Es./Wo.	28,95 m <sup>2</sup>
OG		Gang	3,10 m <sup>2</sup>
		Bad/WC	6,92 m <sup>2</sup>
		Zimmer 1	10,53 m <sup>2</sup>
		Zimmer 2	12,98 m <sup>2</sup>
		Zimmer 3	10,27 m <sup>2</sup>
SUMME			86,30 m <sup>2</sup>

## WOHNANLAGE GLANZ GRÜNDE

### HAUS B

M 1:100

Architekt DI Erich Paugger Ziviltechniker GmbH  
Staatlich befugter und beidester Ziviltechniker


Erich Paugger  
Architekt, Dipl. Ing.



8350 Fehring, Petzelsdorf 82 / Austria

fon +43 (0) 3155 4406 fax +43 (0) 3155 4406-66  
mobil +43 (0) 664 525 44 65  
architektur@erichpaugger.at  
www.erichpaugger.at


# OBERGESCHOSS

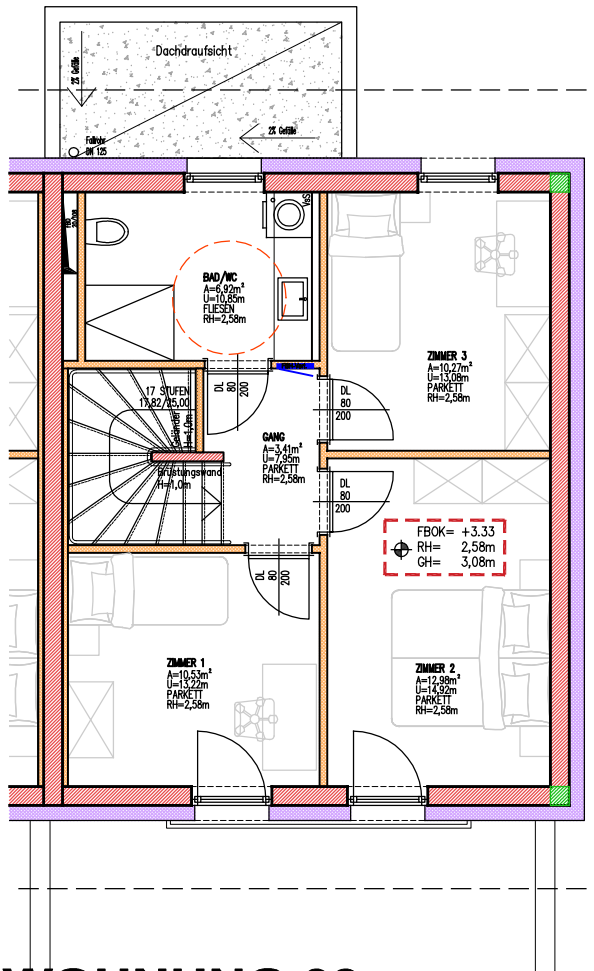



## WOHNUNG 03

- NUTZFLÄCHE: 86,64 m<sup>2</sup>
- TERRASSE 8,52 m<sup>2</sup>
- ABSTELLRAUM 3,57 m<sup>2</sup>

# ERDGESCHOSS

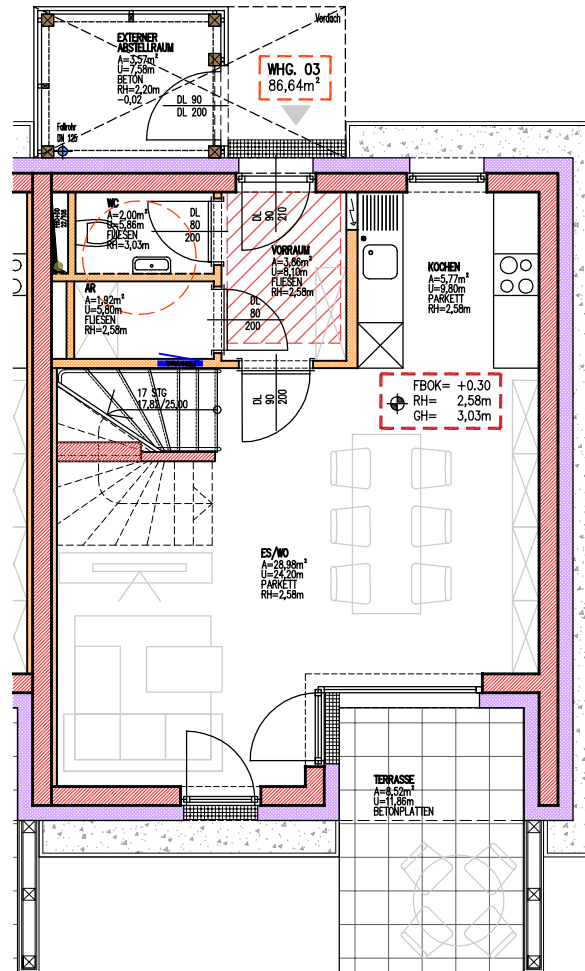

# ÜBERSICHT

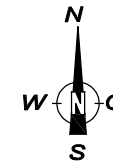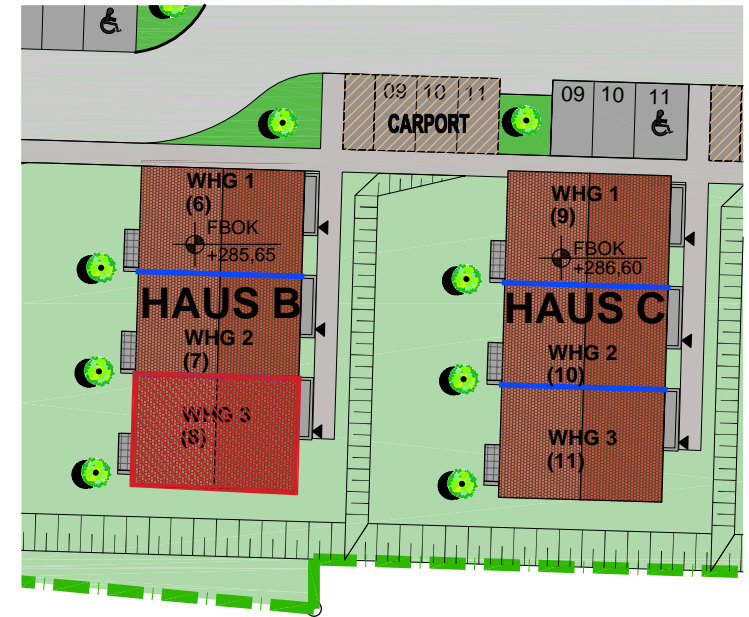

			A m <sup>2</sup>
WHG 03	EG	Vorraum	3,86 m <sup>2</sup>
		AR.	1,92 m <sup>2</sup>
		WC	2,00 m <sup>2</sup>
		Kochen	5,77 m <sup>2</sup>
		Es./Wo.	28,98 m <sup>2</sup>
	OG	Gang	3,41 m <sup>2</sup>
		Bad/WC	6,92 m <sup>2</sup>
		Zimmer 1	10,53 m <sup>2</sup>
		Zimmer 2	12,98 m <sup>2</sup>
		Zimmer 3	10,27 m <sup>2</sup>
<b>SUMME</b>			<b>86,64 m<sup>2</sup></b>

## WOHNANLAGE GLANZ GRÜNDE

### HAUS B

M 1:100



Architekt DI Erich Paugger Ziviltechniker GmbH  
Staatlich befugter und beiderseits Ziviltechniker


Erich Paugger  
Architekt, Dipl. Ing.



8350 Fehring, Petzelsdorf 82 / Austria

fon +43 (0) 3155 4406 fax +43 (0) 3155 4406-66  
mobil +43 (0) 664 525 44 65  
architektur@erichpaugger.at  
www.erichpaugger.at


# OBERGESCHOSS

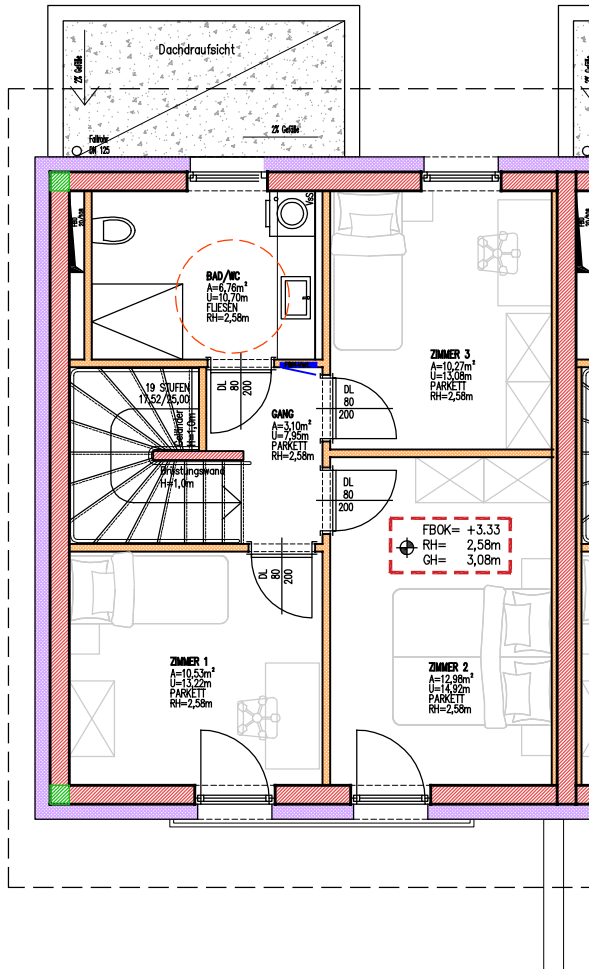



## WOHNUNG 01

- NUTZFLÄCHE: 85,73 m<sup>2</sup>
- TERRASSE 8,76 m<sup>2</sup>
- ABSTELLRAUM 3,57 m<sup>2</sup>

# ERDGESCHOSS

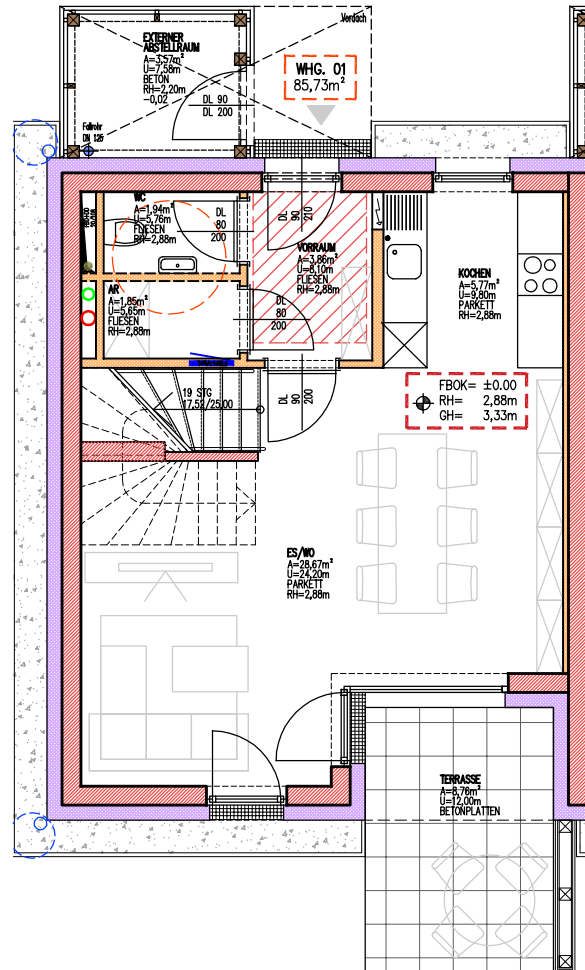

# ÜBERSICHT

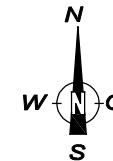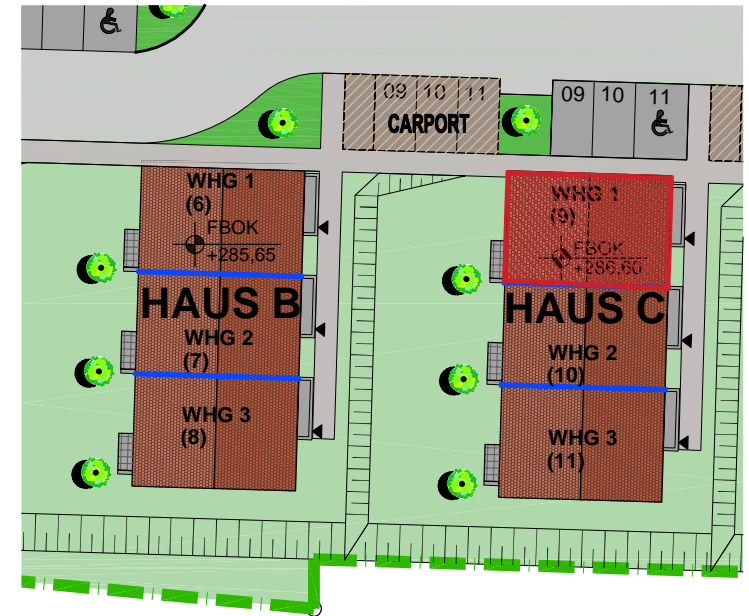

			A m <sup>2</sup>
WHG 01	EG	Vorraum	3,86 m <sup>2</sup>
		AR.	1,85 m <sup>2</sup>
		WC	1,94 m <sup>2</sup>
		Kochen	5,77 m <sup>2</sup>
		Es./Wo.	28,67 m <sup>2</sup>
OG		Gang	3,10 m <sup>2</sup>
		Bad/WC	6,76 m <sup>2</sup>
		Zimmer 1	10,53 m <sup>2</sup>
		Zimmer 2	12,98 m <sup>2</sup>
		Zimmer 3	10,27 m <sup>2</sup>
<b>SUMME</b>			<b>85,73 m<sup>2</sup></b>

## WOHNANLAGE GLANZ GRÜNDE

### HAUS C

M 1:100



Architekt DI Erich Paugger Ziviltechniker GmbH  
Staatlich befugter und beiderseits Ziviltechniker


Erich Paugger  
Architekt, Dipl. Ing.



8350 Fehring, Patzelsdorf 82 / Austria

fon +43 (0) 3155 4406 fax +43 (0) 3155 4406-66  
mobil +43 (0) 664 525 44 65  
architektur@erichpaugger.at  
www.erichpaugger.at


# OBERGESCHOSS

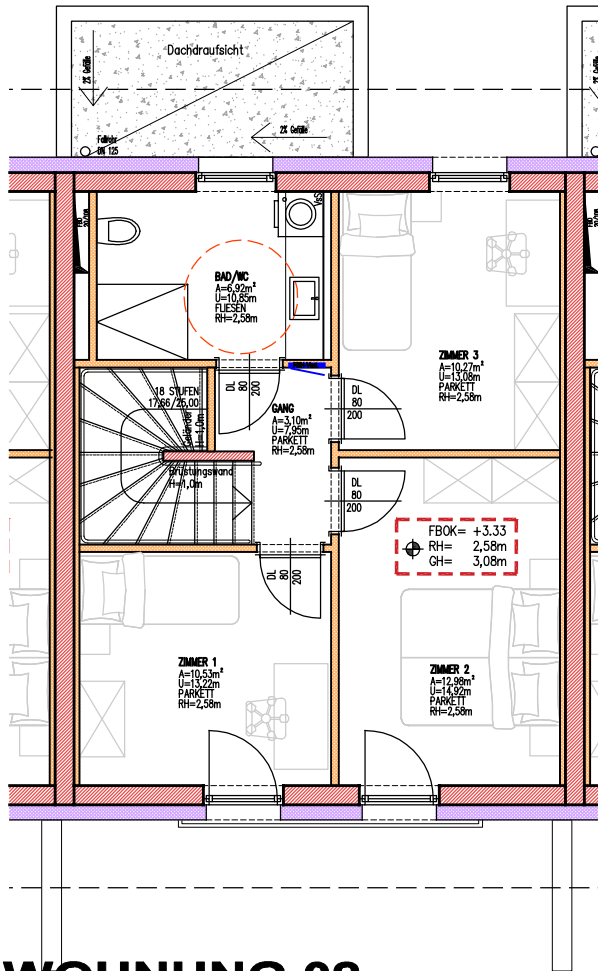


## WOHNUNG 02

- NUTZFLÄCHE: 86,30 m<sup>2</sup>
- TERRASSE 8,76 m<sup>2</sup>
- ABSTELLRAUM 3,57 m<sup>2</sup>

# ERDGESCHOSS

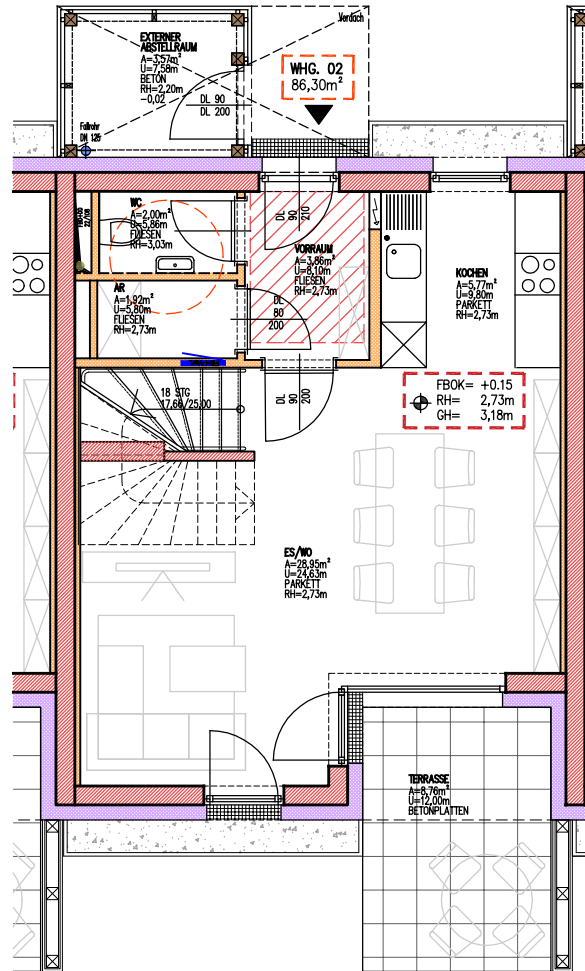

# ÜBERSICHT

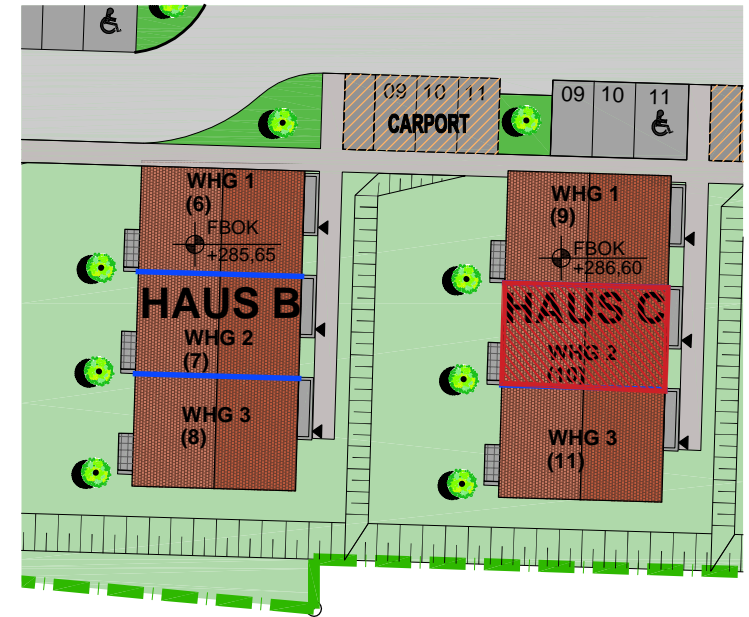

			A m <sup>2</sup>
WHG 02	EG	Vorraum	3,86 m <sup>2</sup>
		AR.	1,92 m <sup>2</sup>
		WC	2,00 m <sup>2</sup>
		Kochen	5,77 m <sup>2</sup>
		Es./Wo.	28,95 m <sup>2</sup>
OG		Gang	3,10 m <sup>2</sup>
		Bad/WC	6,92 m <sup>2</sup>
		Zimmer 1	10,53 m <sup>2</sup>
		Zimmer 2	12,98 m <sup>2</sup>
		Zimmer 3	10,27 m <sup>2</sup>
SUMME			86,30 m <sup>2</sup>

## WOHNANLAGE GLANZ GRÜNDE

### HAUS C

M 1:100

Architekt DI Erich Paugger Ziviltechniker GmbH  
Staatlich befugter und beiderseits Ziviltechniker


Erich Paugger  
Architekt, Dipl. Ing.



8350 Fehring, Patzelsdorf 82 / Austria

fon +43 (0) 3155 4406 fax +43 (0) 3155 4406-66  
mobil +43 (0) 664 525 44 65  
architektur@erichpaugger.at  
www.erichpaugger.at


# OBERGESCHOSS

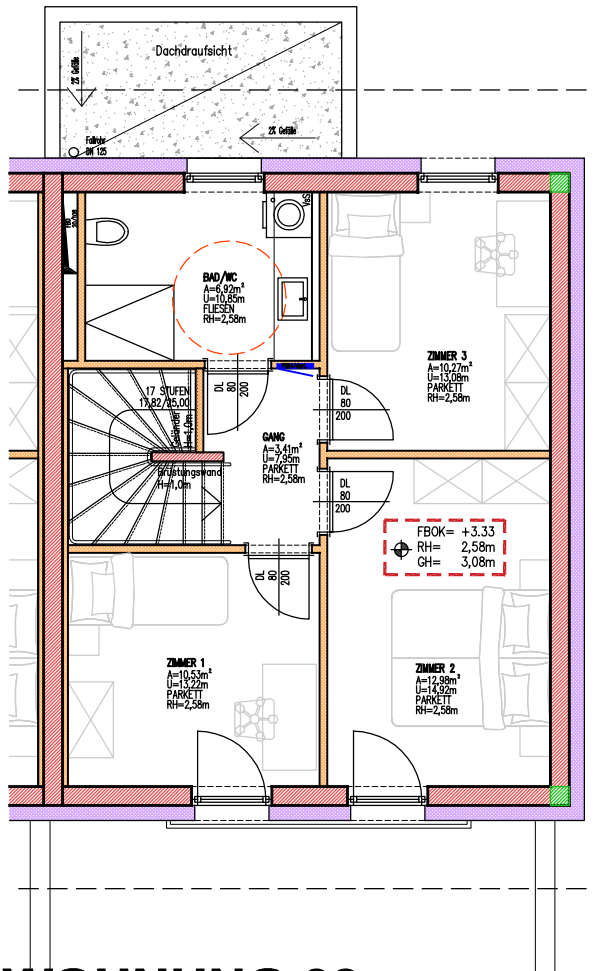



## WOHNUNG 03

- NUTZFLÄCHE: 86,64 m<sup>2</sup>
- TERRASSE 8,52 m<sup>2</sup>
- ABSTELLRAUM 3,57 m<sup>2</sup>

# ERDGESCHOSS

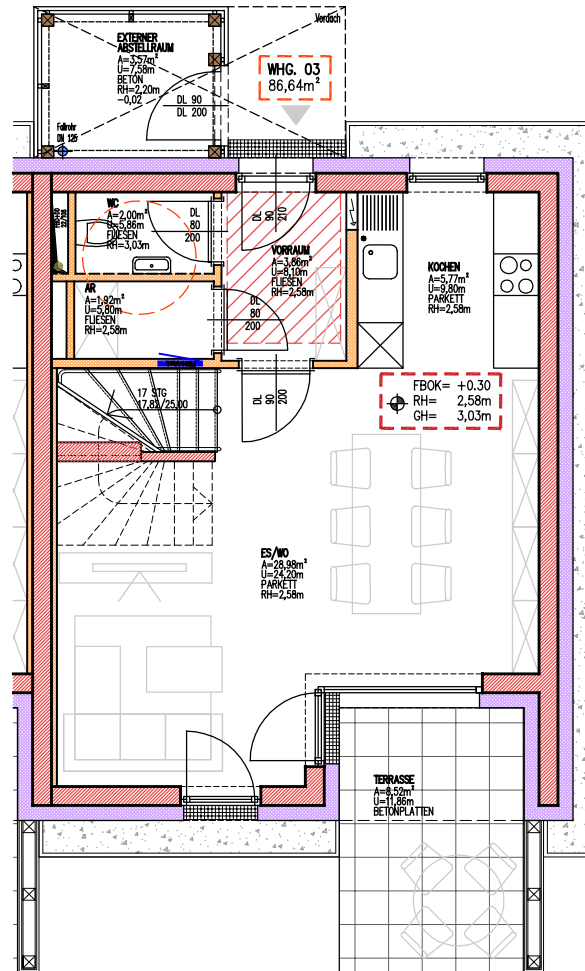

# ÜBERSICHT

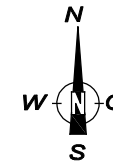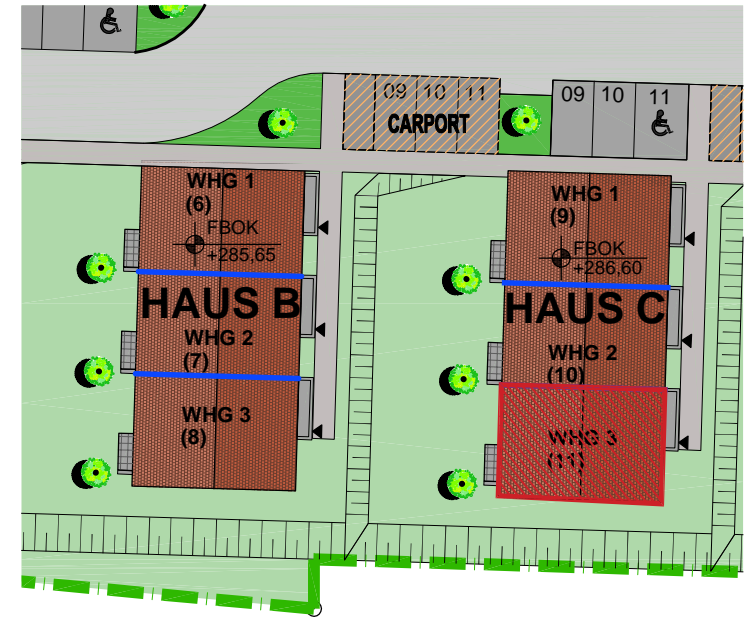

			A m <sup>2</sup>
WHG 03	EG	Vorraum	3,86 m <sup>2</sup>
		AR.	1,92 m <sup>2</sup>
		WC	2,00 m <sup>2</sup>
		Kochen	5,77 m <sup>2</sup>
		Es./Wo.	28,98 m <sup>2</sup>
	OG	Gang	3,41 m <sup>2</sup>
		Bad/WC	6,92 m <sup>2</sup>
		Zimmer 1	10,53 m <sup>2</sup>
		Zimmer 2	12,98 m <sup>2</sup>
		Zimmer 3	10,27 m <sup>2</sup>
<b>SUMME</b>			<b>86,64 m<sup>2</sup></b>

## WOHNANLAGE GLANZ GRÜNDE

### HAUS C

M 1:100



Staatlich befugter und beiderseits Ziviltechniker


Erich Paugger  
Architekt, Dipl. Ing.



8350 Fehring, Petzelsdorf 82 / Austria

fon +43 (0) 3155 4406 fax +43 (0) 3155 4406-66  
mobil +43 (0) 664 525 44 65  
architektur@erichpaugger.at  
www.erichpaugger.at


# OBERGESCHOSS

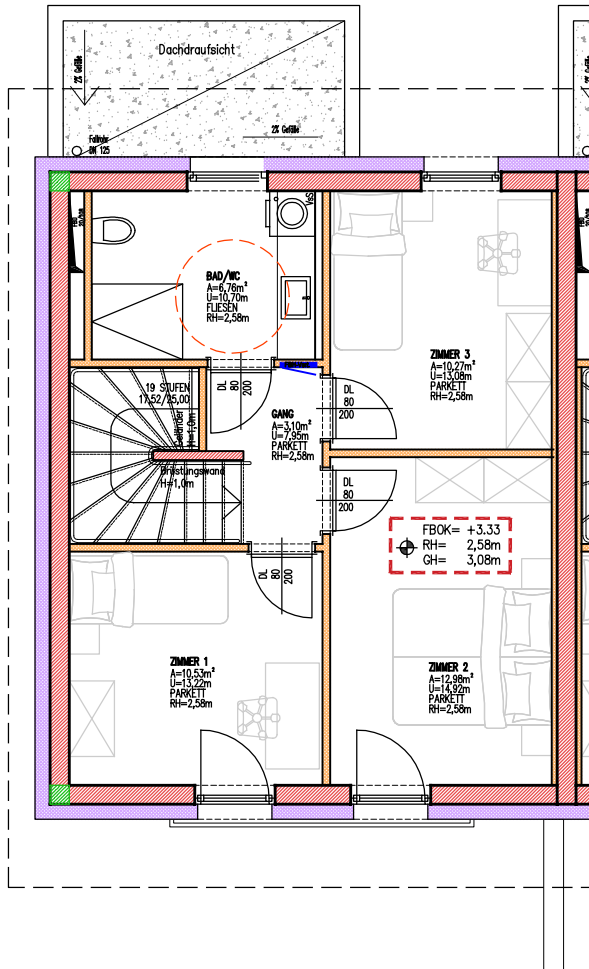



## WOHNUNG 01

- NUTZFLÄCHE: 85,73 m<sup>2</sup>
- TERRASSE 8,76 m<sup>2</sup>
- ABSTELLRAUM 3,57 m<sup>2</sup>

# ERDGESCHOSS

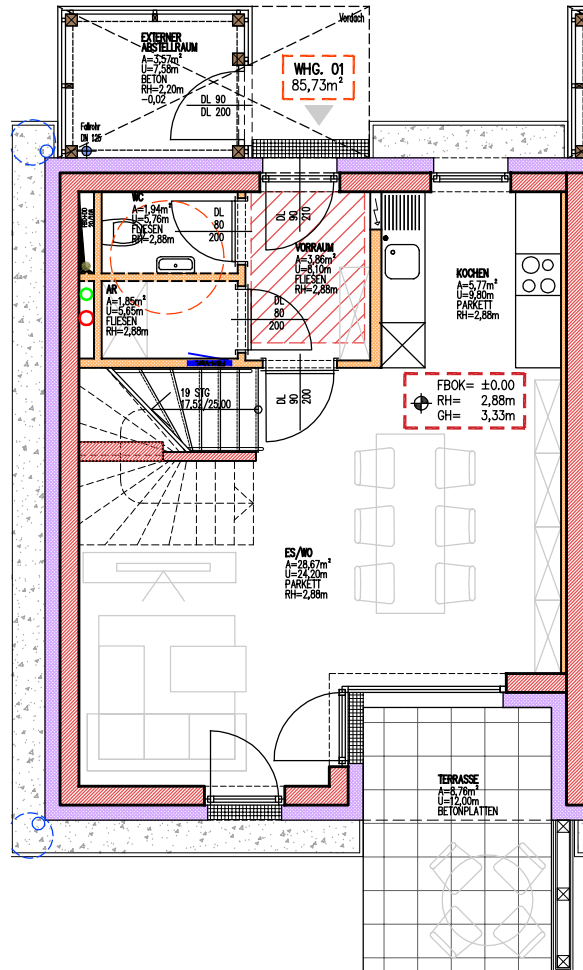

# ÜBERSICHT

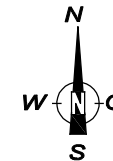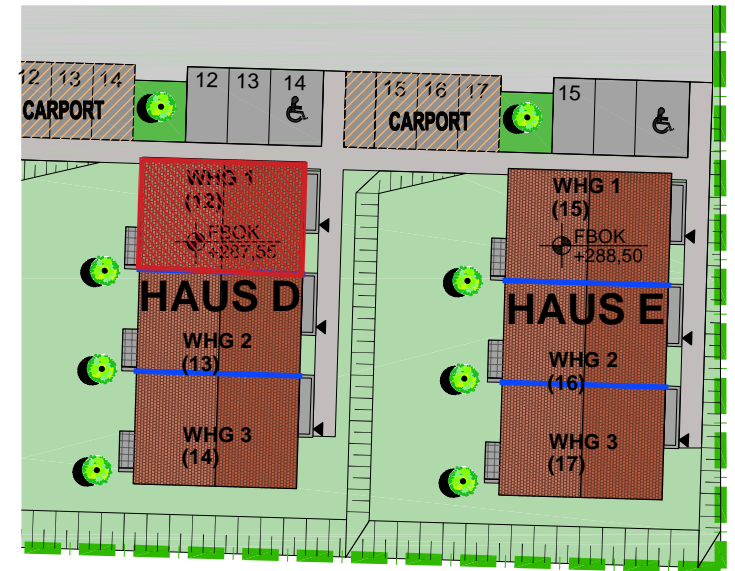

			A m <sup>2</sup>
WHG 01	EG	Vorraum	3,86 m <sup>2</sup>
		AR.	1,85 m <sup>2</sup>
		WC	1,94 m <sup>2</sup>
		Kochen	5,77 m <sup>2</sup>
		Es./Wo.	28,67 m <sup>2</sup>
OG		Gang	3,10 m <sup>2</sup>
		Bad/WC	6,76 m <sup>2</sup>
		Zimmer 1	10,53 m <sup>2</sup>
		Zimmer 2	12,98 m <sup>2</sup>
		Zimmer 3	10,27 m <sup>2</sup>
<b>SUMME</b>			<b>85,73 m<sup>2</sup></b>

## WOHNANLAGE GLANZ GRÜNDE

### HAUS D

M 1:100



Staatlich befugter und beiderseits Ziviltechniker


Erich Paugger  
Architekt, Dipl. Ing.



8350 Fehring, Patzelsdorf 82 / Austria

fon +43 (0) 3155 4406 fax +43 (0) 3155 4406-66  
mobil +43 (0) 664 525 44 65  
architektur@erichpaugger.at  
www.erichpaugger.at


# OBERGESCHOSS

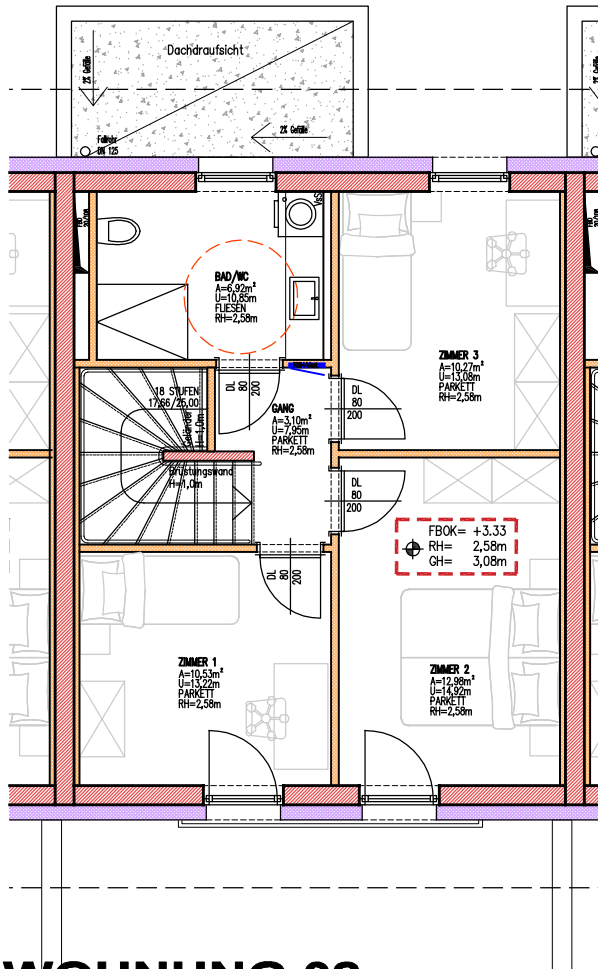


## WOHNUNG 02

- NUTZFLÄCHE: 86,30 m<sup>2</sup>
- TERRASSE 8,76 m<sup>2</sup>
- ABSTELLRAUM 3,57 m<sup>2</sup>

# ERDGESCHOSS

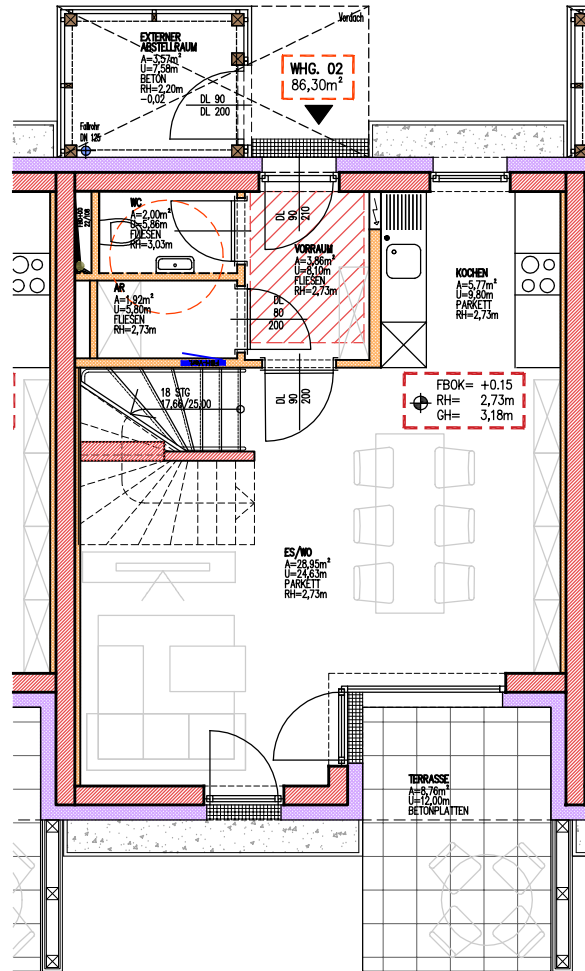

# ÜBERSICHT

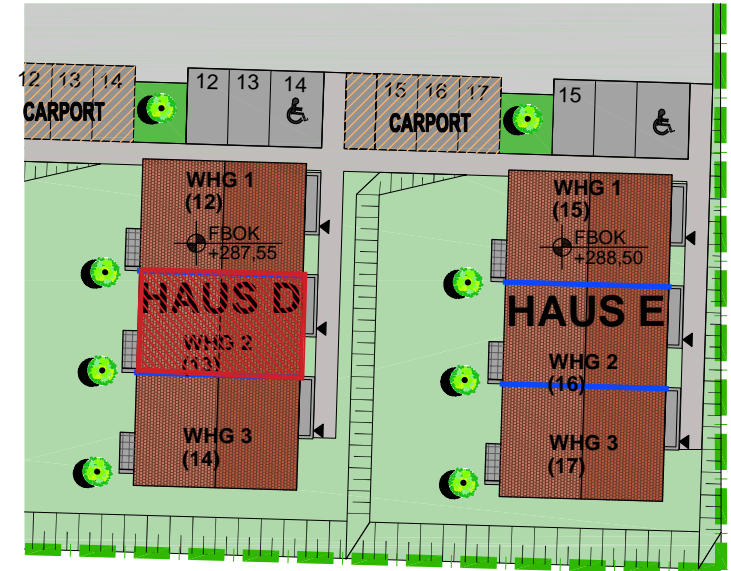

			A m <sup>2</sup>
WHG 02	EG	Vorraum	3,86 m <sup>2</sup>
		AR.	1,92 m <sup>2</sup>
		WC	2,00 m <sup>2</sup>
		Kochen	5,77 m <sup>2</sup>
		Es./Wo.	28,95 m <sup>2</sup>
OG		Gang	3,10 m <sup>2</sup>
		Bad/WC	6,92 m <sup>2</sup>
		Zimmer 1	10,53 m <sup>2</sup>
		Zimmer 2	12,98 m <sup>2</sup>
		Zimmer 3	10,27 m <sup>2</sup>
SUMME			86,30 m <sup>2</sup>

## WOHNANLAGE GLANZ GRÜNDE

### HAUS D

M 1:100



Architekt DI Erich Paugger Ziviltechniker GmbH  
Staatlich befugter und beidester Ziviltechniker


Erich Paugger  
Architekt, Dipl. Ing.



8350 Fehring, Petzelsdorf 82 / Austria

fon +43 (0) 3155 4406 fax +43 (0) 3155 4406-66  
mobil +43 (0) 664 525 44 65  
architektur@erichpaugger.at  
www.erichpaugger.at


# OBERGESCHOSS

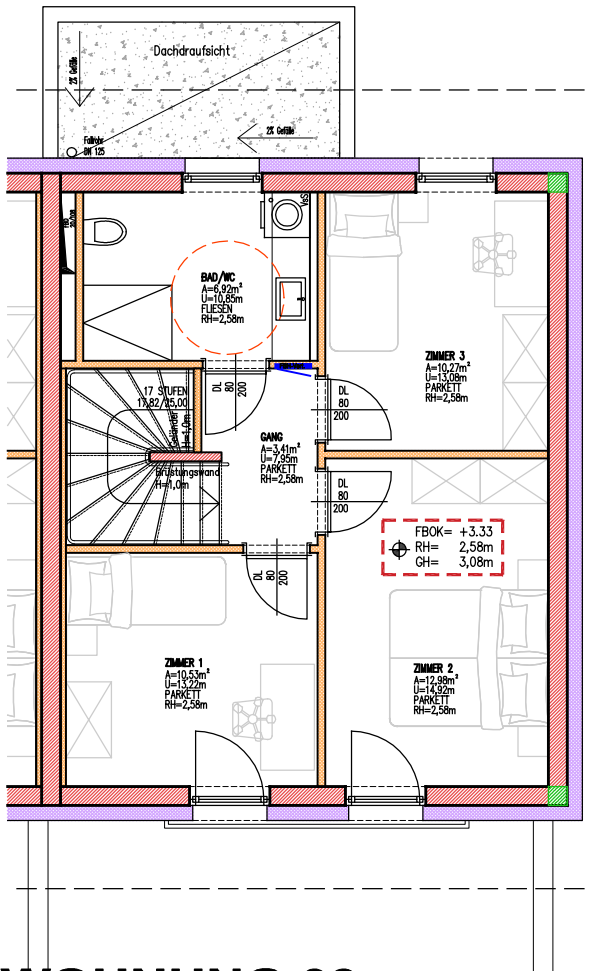


## WOHNUNG 03

- NUTZFLÄCHE: 86,64 m<sup>2</sup>
- TERRASSE 8,52 m<sup>2</sup>
- ABSTELLRAUM 3,57 m<sup>2</sup>

# ERDGESCHOSS

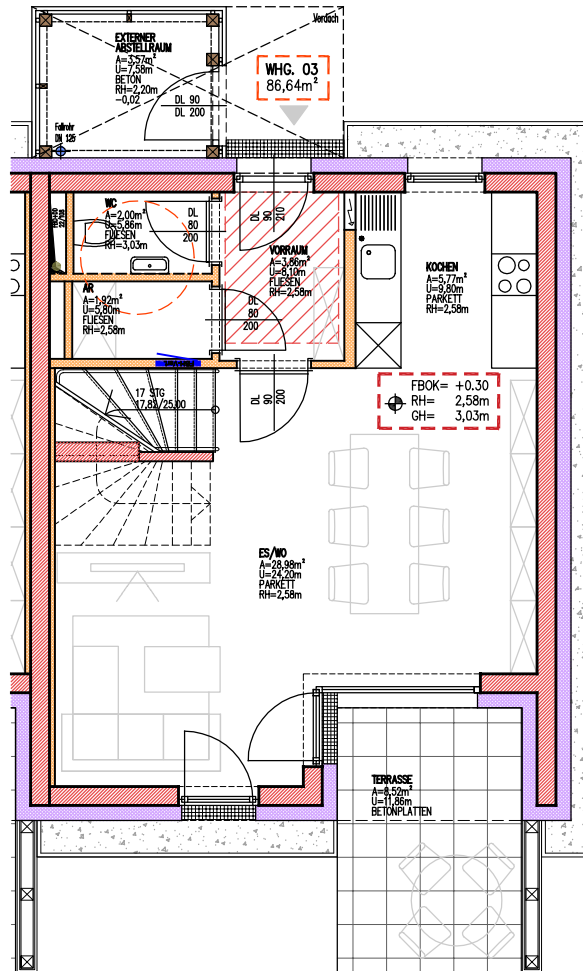

# ÜBERSICHT

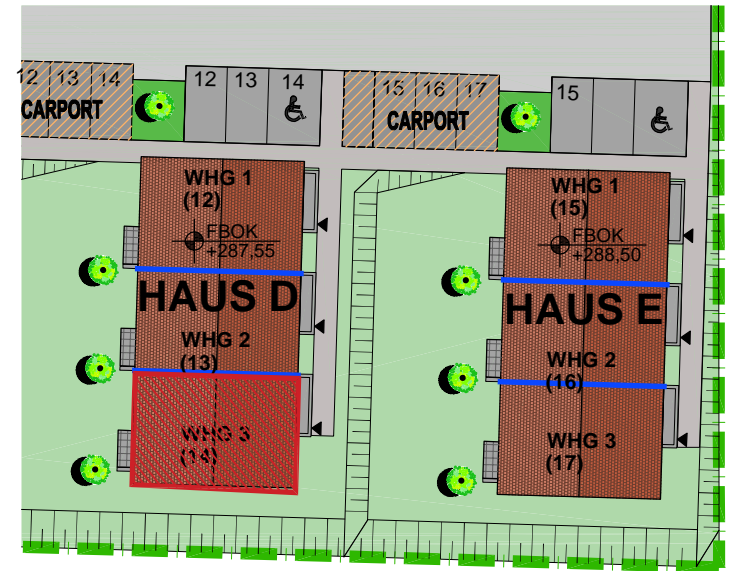

N

			A m <sup>2</sup>
WHG 03	EG	Vorraum	3,86 m <sup>2</sup>
		AR.	1,92 m <sup>2</sup>
		WC	2,00 m <sup>2</sup>
		Kochen	5,77 m <sup>2</sup>
		Es./Wo.	28,98 m <sup>2</sup>
	OG	Gang	3,41 m <sup>2</sup>
		Bad/WC	6,92 m <sup>2</sup>
		Zimmer 1	10,53 m <sup>2</sup>
		Zimmer 2	12,98 m <sup>2</sup>
		Zimmer 3	10,27 m <sup>2</sup>
<b>SUMME</b>			<b>86,64 m<sup>2</sup></b>

## WOHNANLAGE GLANZ GRÜNDE

### HAUS D

M 1:100



Architekt DI Erich Paugger Ziviltechniker GmbH  
Staatlich befugter und beidester Ziviltechniker

Erich Paugger  
Architekt, Dipl. Ing.



8350 Fehring, Petzelsdorf 82 / Austria

fon +43 (0) 3155 4406 fax +43 (0) 3155 4406-66


mobil +43 (0) 664 525 44 65

architektur@erichpaugger.at

www.erichpaugger.at




# OBERGESCHOSS

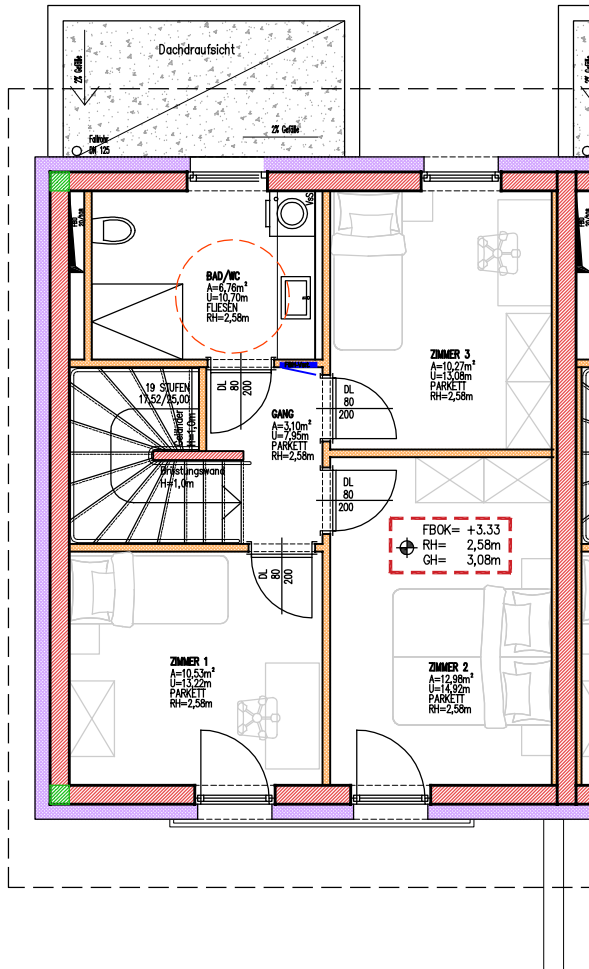



## WOHNUNG 01

- NUTZFLÄCHE: 85,73 m<sup>2</sup>
- TERRASSE 8,76 m<sup>2</sup>
- ABSTELLRAUM 3,57 m<sup>2</sup>

# ERDGESCHOSS

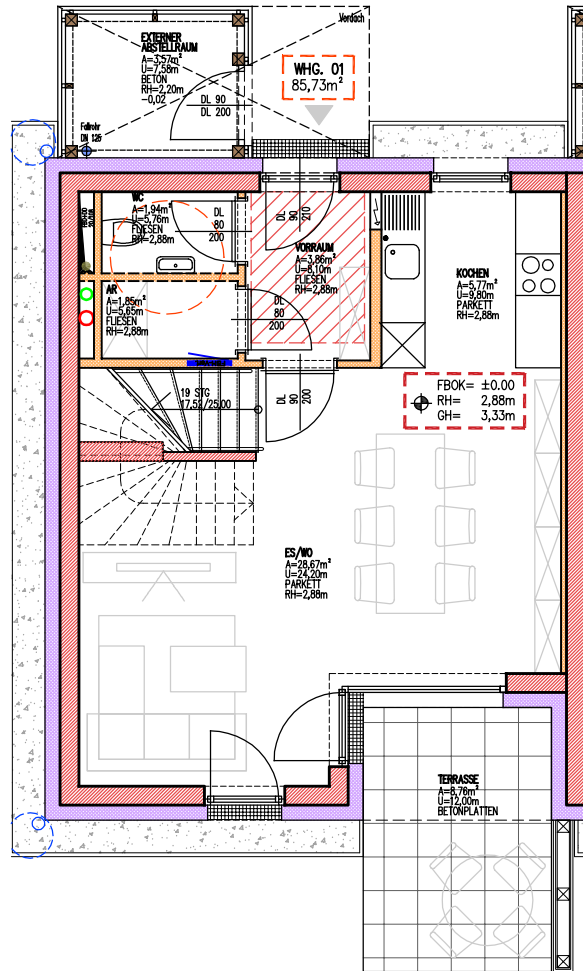

# ÜBERSICHT

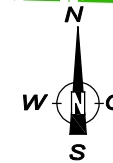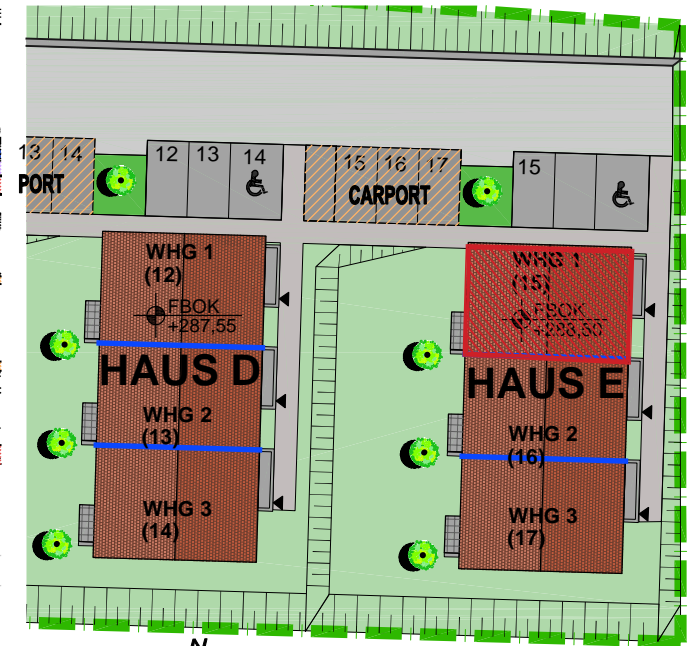

			A m <sup>2</sup>
WHG 01	EG	Vorraum	3,86 m <sup>2</sup>
		AR.	1,85 m <sup>2</sup>
		WC	1,94 m <sup>2</sup>
		Kochen	5,77 m <sup>2</sup>
		Es./Wo.	28,67 m <sup>2</sup>
OG		Gang	3,10 m <sup>2</sup>
		Bad/WC	6,76 m <sup>2</sup>
		Zimmer 1	10,53 m <sup>2</sup>
		Zimmer 2	12,98 m <sup>2</sup>
		Zimmer 3	10,27 m <sup>2</sup>
SUMME			85,73 m <sup>2</sup>

## WOHNANLAGE GLANZ GRÜNDE

### HAUS E

M 1:100



Architekt DI Erich Paugger Ziviltechniker GmbH  
Staatlich befugter und beidester Ziviltechniker


Erich Paugger  
Architekt, Dipl. Ing.



8350 Fehring, Petzelsdorf 82 / Austria

fon +43 (0) 3155 4406 fax +43 (0) 3155 4406-66  
mobil +43 (0) 664 525 44 65  
architektur@erichpaugger.at  
www.erichpaugger.at


# OBERGESCHOSS

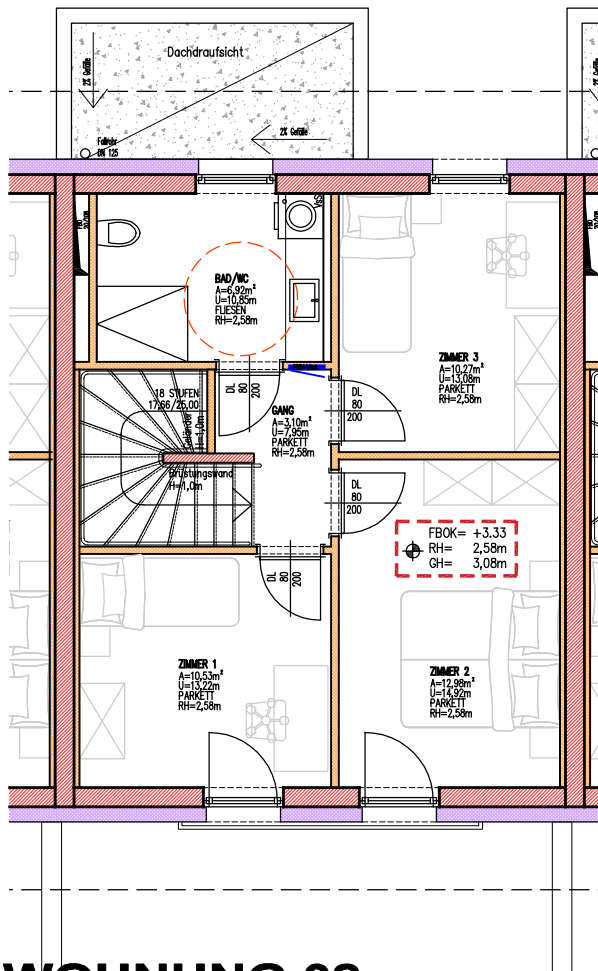


## WOHNUNG 02

- NUTZFLÄCHE: 86,30 m<sup>2</sup>
- TERRASSE 8,76 m<sup>2</sup>
- ABSTELLRAUM 3,57 m<sup>2</sup>

# ERDGESCHOSS

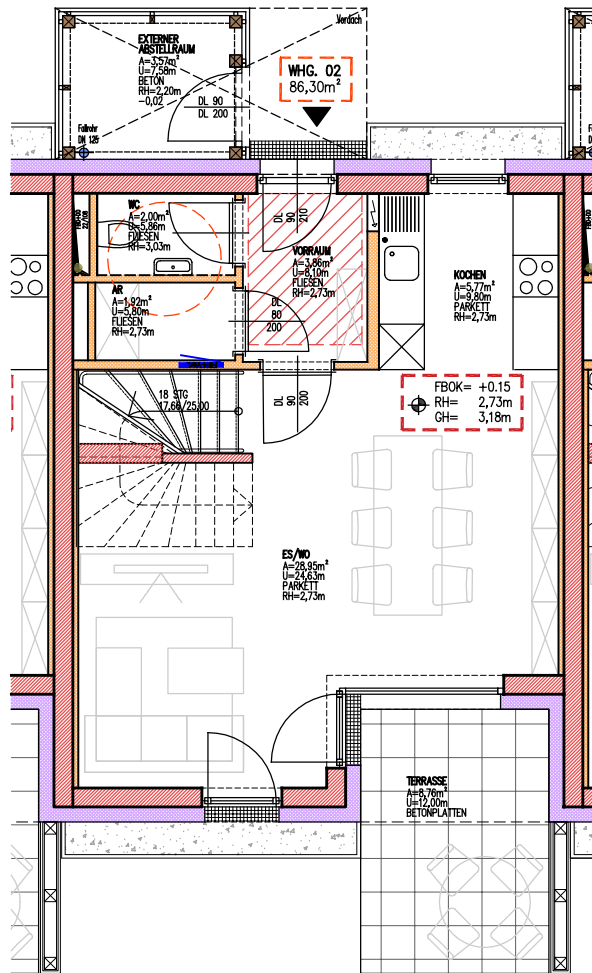

# ÜBERSICHT

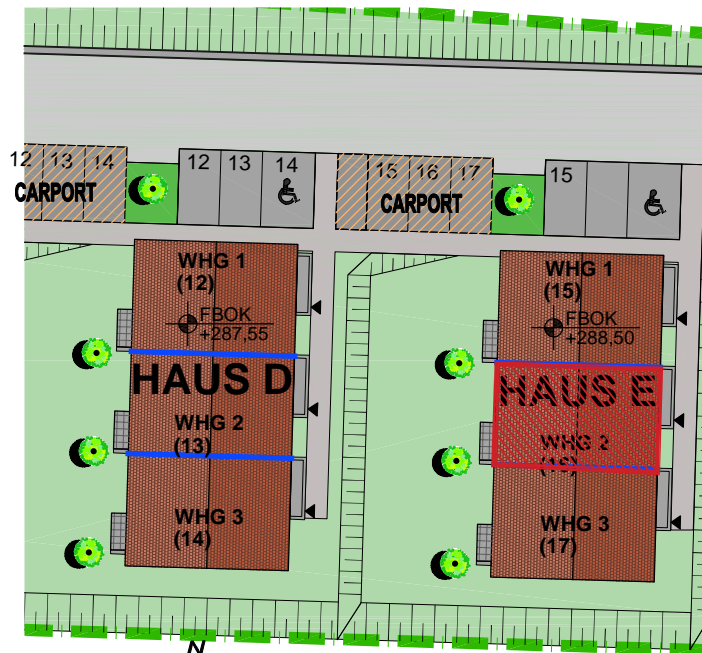

			A m <sup>2</sup>
WHG 02	EG	Vorraum	3,86 m <sup>2</sup>
		AR.	1,92 m <sup>2</sup>
		WC	2,00 m <sup>2</sup>
		Kochen	5,77 m <sup>2</sup>
		Es./Wo.	28,95 m <sup>2</sup>
OG		Gang	3,10 m <sup>2</sup>
		Bad/WC	6,92 m <sup>2</sup>
		Zimmer 1	10,53 m <sup>2</sup>
		Zimmer 2	12,98 m <sup>2</sup>
		Zimmer 3	10,27 m <sup>2</sup>
SUMME			86,30 m <sup>2</sup>

## WOHNANLAGE GLANZ GRÜNDE

### HAUS E

M 1:100



Architekt DI Erich Paugger Ziviltechniker GmbH  
Staatlich befugter und beiderseits Ziviltechniker


Erich Paugger  
Architekt, Dipl. Ing.



8350 Fehring, Patzelsdorf 82 / Austria

fon +43 (0) 3155 4406 fax +43 (0) 3155 4406-66  
mobil +43 (0) 664 525 44 65  
architektur@erichpaugger.at  
www.erichpaugger.at


# OBERGESCHOSS

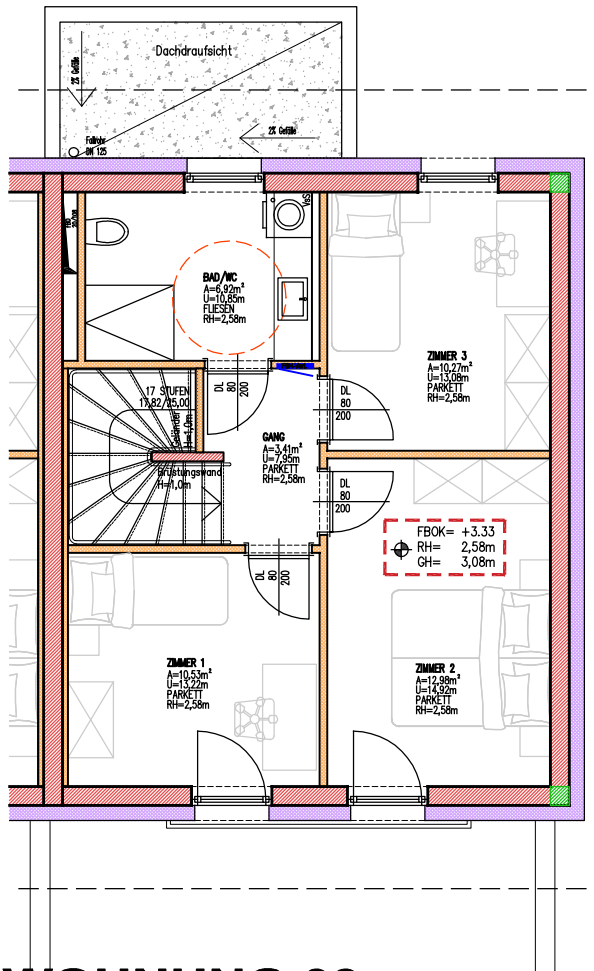



## WOHNUNG 03

- NUTZFLÄCHE: 86,64 m<sup>2</sup>
- TERRASSE 8,52 m<sup>2</sup>
- ABSTELLRAUM 3,57 m<sup>2</sup>

# ERDGESCHOSS

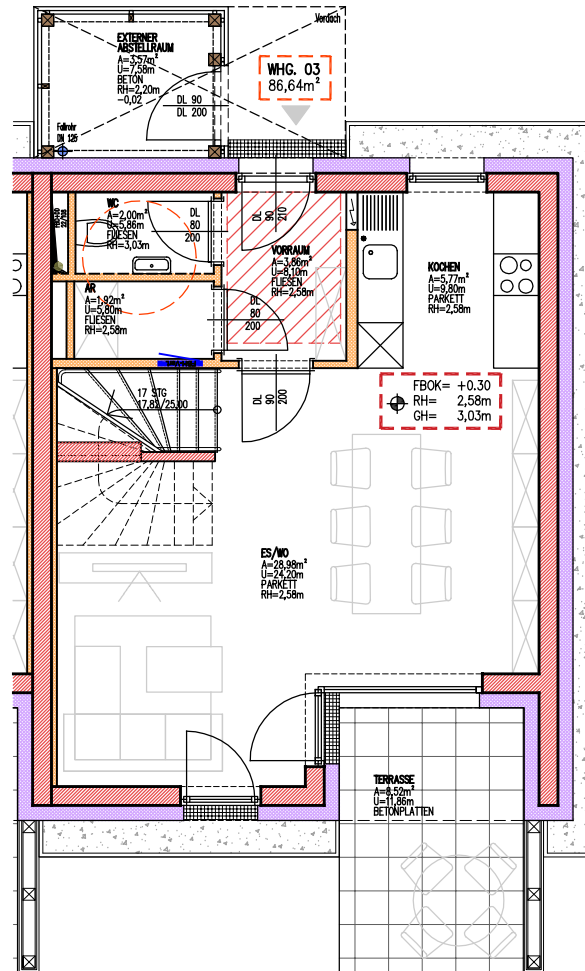

# ÜBERSICHT

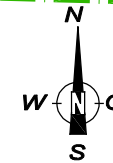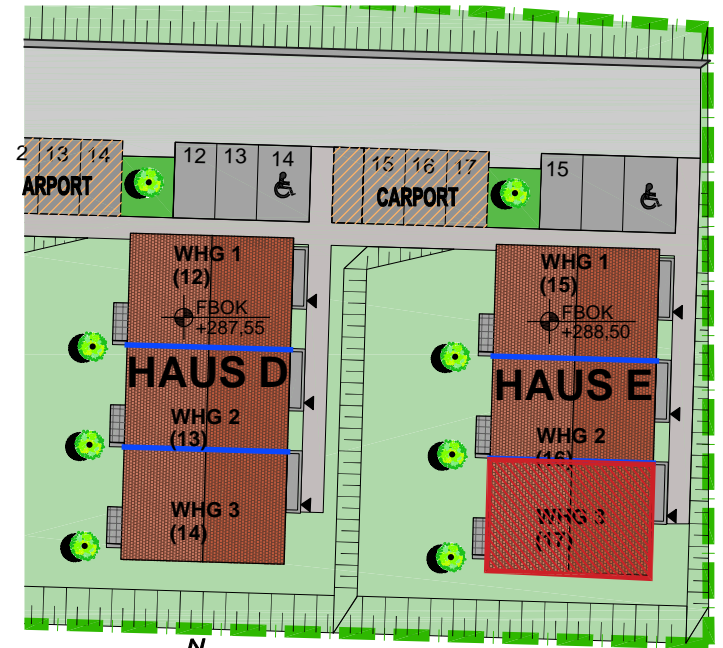

			A m <sup>2</sup>
WHG 03	EG	Vorraum	3,86 m <sup>2</sup>
		AR.	1,92 m <sup>2</sup>
		WC	2,00 m <sup>2</sup>
		Kochen	5,77 m <sup>2</sup>
		Es./Wo.	28,98 m <sup>2</sup>
OG		Gang	3,41 m <sup>2</sup>
		Bad/WC	6,92 m <sup>2</sup>
		Zimmer 1	10,53 m <sup>2</sup>
		Zimmer 2	12,98 m <sup>2</sup>
		Zimmer 3	10,27 m <sup>2</sup>
SUMME			86,64 m <sup>2</sup>

## WOHNANLAGE GLANZ GRÜNDE

### HAUS E

M 1:100



Architekt DI Erich Paugger Ziviltechniker GmbH  
Staatlich befugter und beidester Ziviltechniker

Erich Paugger  
Architekt, Dipl. Ing.



8350 Fehring, Petzelsdorf 82 / Austria

fon +43 (0) 3155 4406 fax +43 (0) 3155 4406-66  
mobil +43 (0) 664 525 44 65  
architektur@erichpaugger.at  
www.erichpaugger.at